

**Agenzia del Territorio
CATASTO FABBRICATI
Ufficio Provinciale di
La Spezia**

Dichiarazione protocollo n. SP0147962 del 04/12/2006

Planimetria di u.i.u. in Comune di La Spezia

Via Venezia

civ. 64

Identificativi Catastali:



Sezione:
Foglio: 28
Particella: 158
Subalterno: 4

Compilata da:
Macchi Romolo

Iscritto all'albo:
Ingegnere Dipendente Pubblico

Prov. N.

Scheda n. 1 Scala 1:200

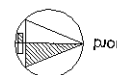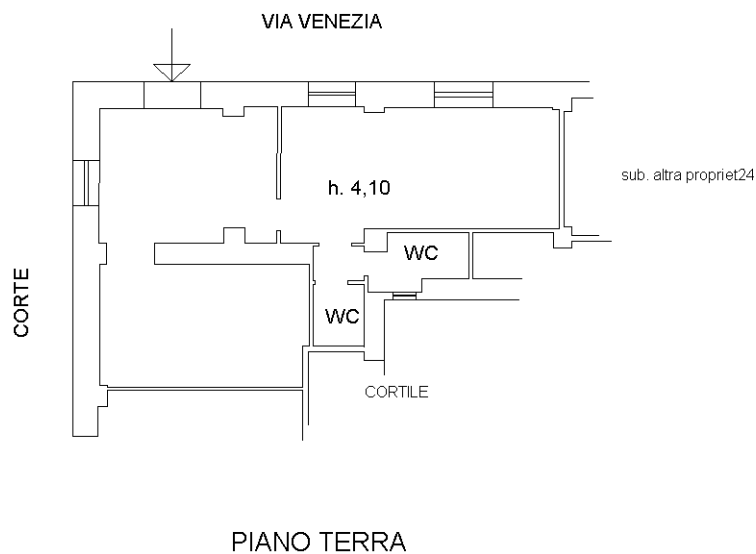

Catasto dei Fabbricati - Situazione al 14/05/2012 - Comune di LA SPEZIA (E463) - < Foglio: 28 - Particella: 158 - Subalterno: 4 >
VIA VENEZIA n. 64 piano: T;

10 metri

Ultima planimetria in atti