

**Agenzia del Territorio
CATASTO FABBRICATI
Ufficio Provinciale di
La Spezia**

Dichiarazione protocollo n. SP0181850 del 25/09/2008

Planimetria di u.i.u. in Comune di La Spezia

Via Venezia

civ. SNC

Identificativi Catastali:


Sezione:
Foglio: 28
Particella: 155
Subalterno: 25

Compilata da:
Moscatelli Matteo
Iscritto all'albo:
Ingegneri

Prov. Massa N. 8

Scheda n. 1 Scala 1:200

Catasto dei Fabbricati - Situazione al 22/03/2013 - Comune di LA SPEZIA (E463) - < Foglio: 28 - Particella: 155 - Subalterno: 25 >
VIA VENEZIA SNC piano: S1;

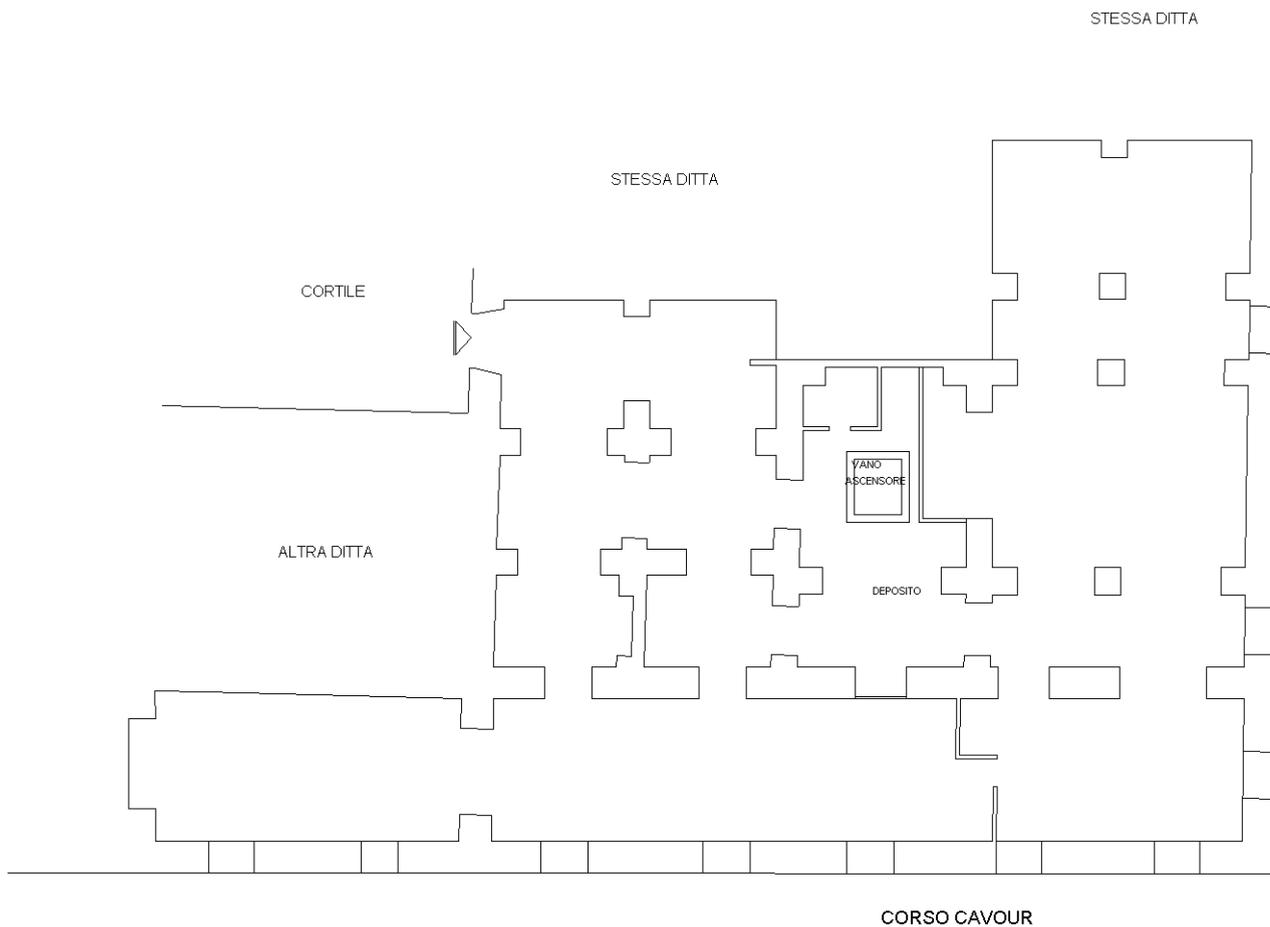

H=1,90

PIANO INTERRATO



Ultima planimetria in atti