



MINISTERO DELLE FINANZE

DIREZIONE GENERALE DEL CATASTO E DEI SERVIZI TECNICI ERARIALI

Lire
150

NUOVO CATASTO EDILIZIO URBANO

(R. DECRETO-LEGGE 30 APRILE 1962, N. 505)


Planimetria dell'immobile situato nel Comune di GENOVA Via SALITA S. CATERINA CIV. 10 INT. 5

Dime OSPEDALI GALLIERA - OPERA PIA DE FERRARI BRIGNOLE SALE

Allegata alla dichiarazione presentata all'Ufficio Tecnico Erariale di GENOVA

Part. 33920

Sex. GE-A-F. 95-Map. 297-Sub. 41

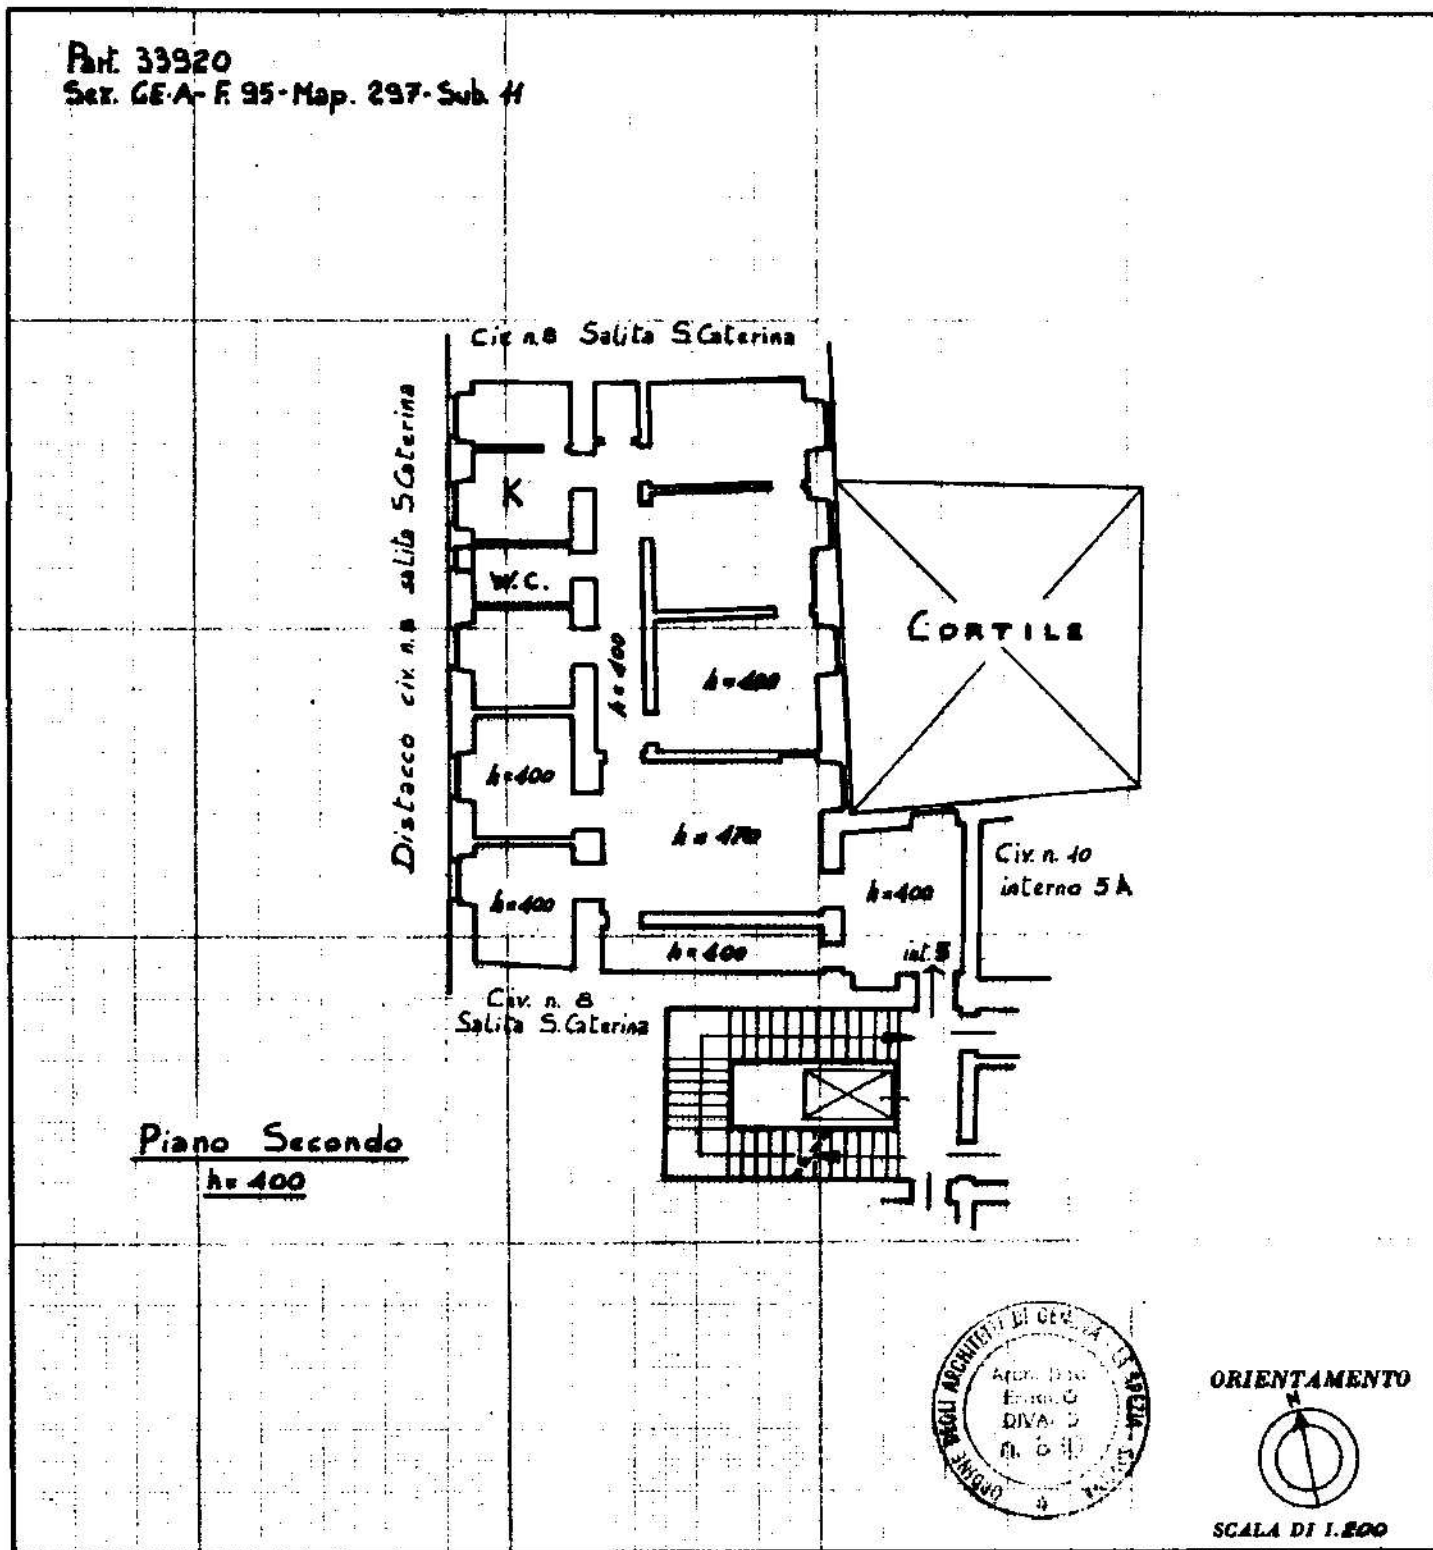

Piano Secondo
h=400



ORIENTAMENTO



SCALA DI 1:200

SPAZIO RISERVATO PER LE ANNOTAZIONI D'UFFICIO

DATA

PROT. N°

Completato dall'architetto

(Titolo, nome e cognome del tecnico)

ENRICO DIVANO

Iscritto all'Albo degli architetti

della Provincia di GENOVA n. 830

DATA 29 OTT 1987

Firma: Enrico Divano