


Le Case nel Parco

LA TUA CASA, NEL VERDE, IN CITTÁ

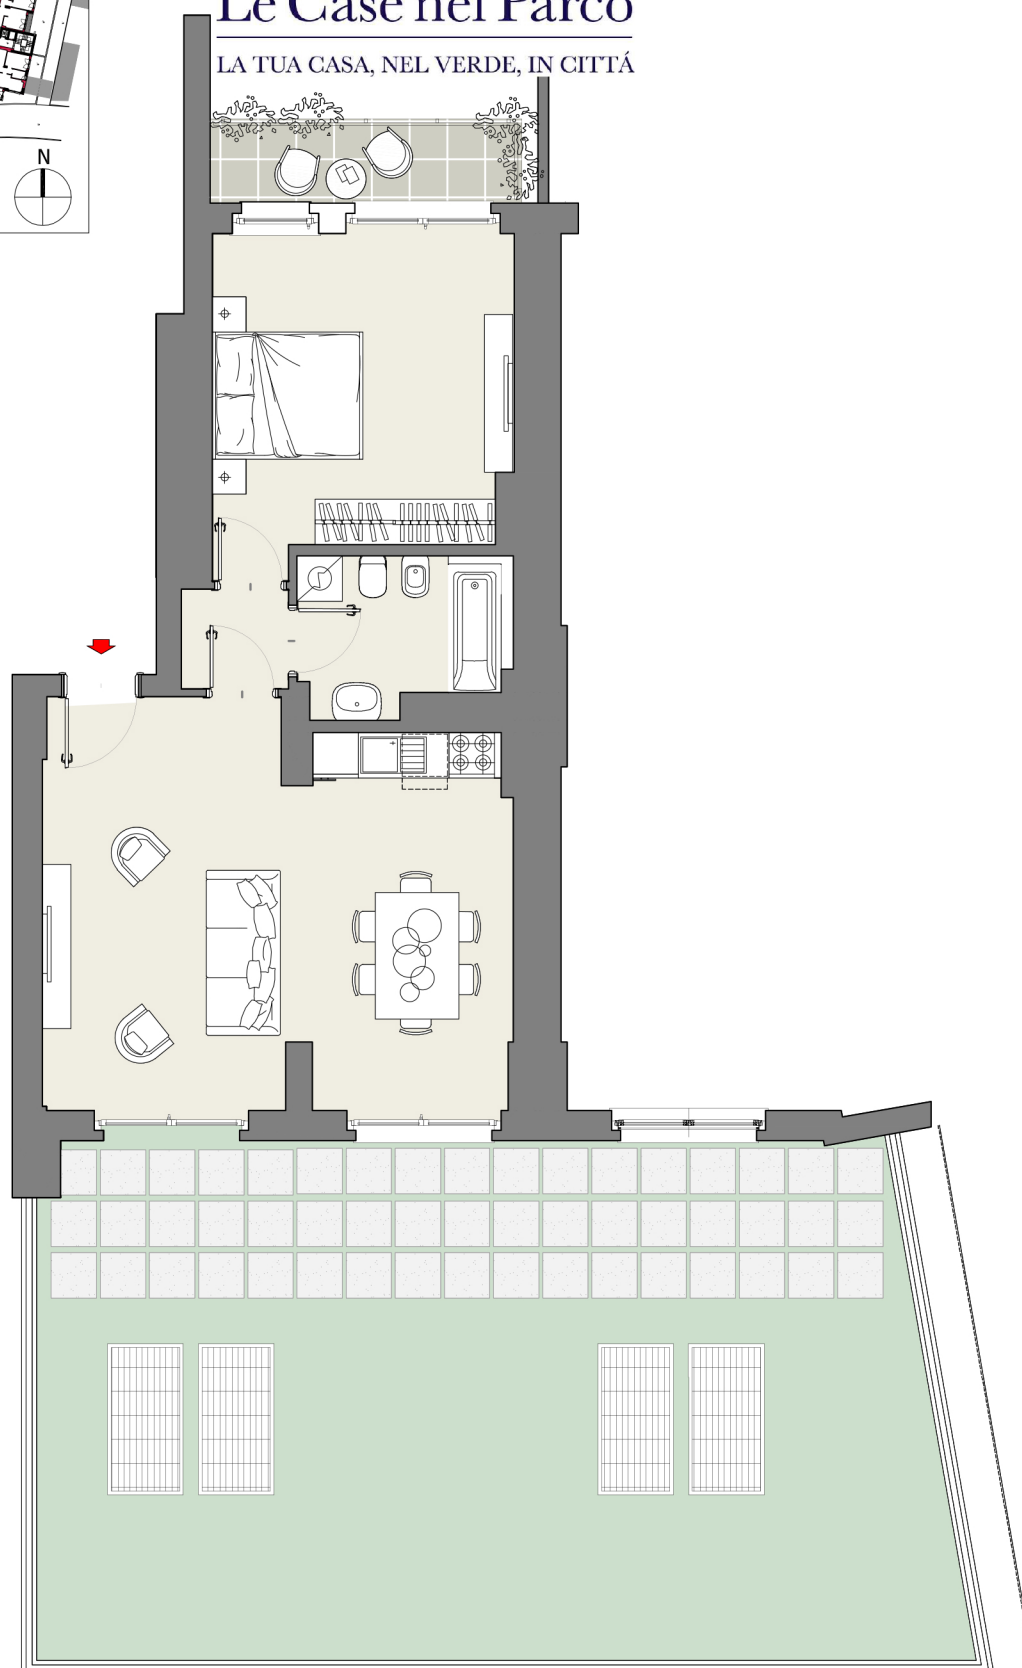

L'elaborato grafico è da intendersi puramente indicativo. Non è da considerarsi rilievo ma semplice restituzione grafica, pertanto le misure contenute o ricavabili da esso, la posizione delle strutture portanti, delle asole di scarico e degli impianti, dovranno essere verificate e confermate in fase esecutiva e costruttiva. Arredi ed altri elementi riportati nella presente planimetria sono da considerarsi esclusivamente a titolo illustrativo. Le zone dei disimpegni e dei bagni saranno soggette a ribassamenti per esigenze tecniche/impiantistiche. Materiali e manufatti possono essere variati ad insindacabile giudizio del progettista o della D.L. Il perimetro dei disimpegni comuni potrà subire variazioni in fase realizzativa. Le misure sono oggettive alle normali tolleranze di cantiere.

 DILS

EDIFICIO C2 - PIANO TERRA
INTERNO F.0.1

SCALA 1:100