



Ufficio Tecnico Erariale di Roma


ELABORATO PLANIMETRICO

Pag. n. 1 di 1

Comune <u>Roma</u>	Sezione	Foglio <u>796</u>	Numero <u>23</u>	Tipo mappale n. del
-----------------------	---------	----------------------	---------------------	---------------------

DIMOSTRAZIONE GRAFICA DEI SUBALTERNI ASSEGNATI

scala 1: 500

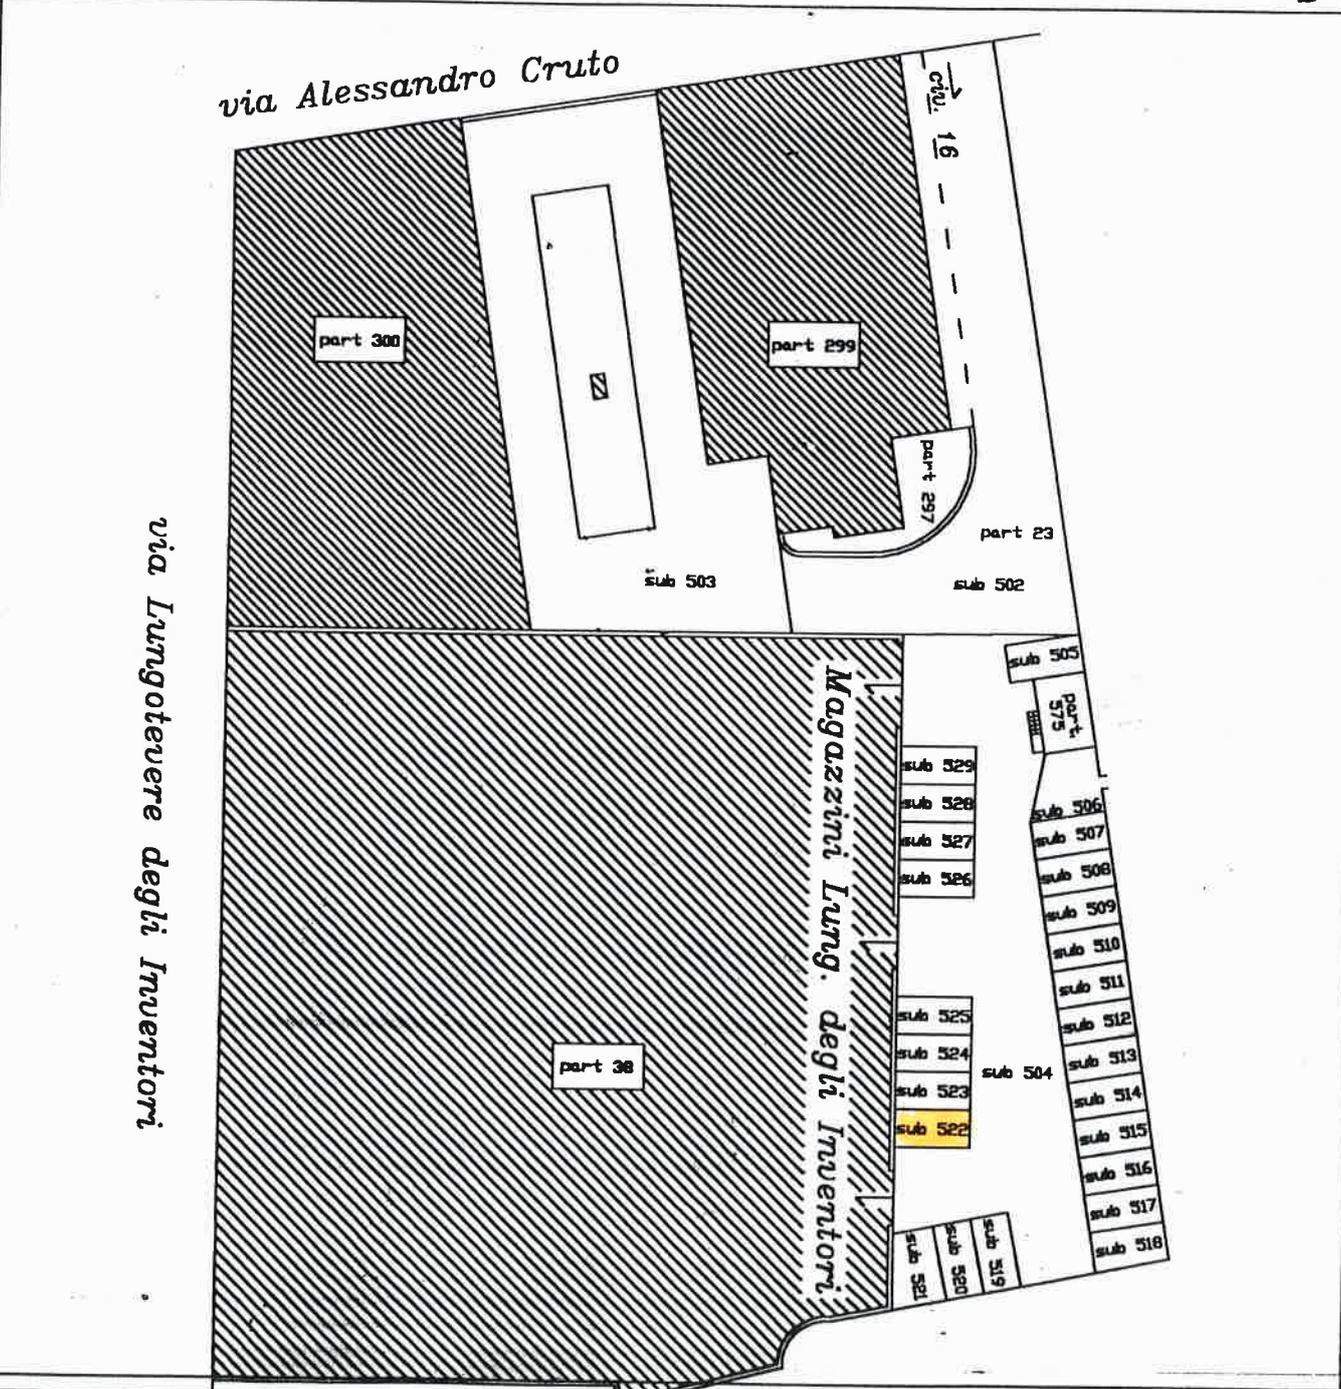

Roma - Istituto Poligrafico e Zecca dello Stato - P.V.

Riservato all'Ufficio Tecnico Erariale

L'operatore

IL TECNICO
COLLEGO FRATELLI DI
N° 5628
ADRIANO SIMIBA
[Signature]
1978 MAR 20

Protocollo

20 MAR 2001 327376


Sostituisce il presente mod. EP/2 prot.

Annullato e sostituito dal mod. EP/2 prot.

**Agenzia del Territorio
CATASTO FABBRICATI
Ufficio Provinciale di
Roma**

Dichiarazione protocollo n. RM0075594 del 18/01/2008	
Planimetria di u.i.u. in Comune di Roma	
Via Alessandro Cruto civ. 16	
Identificativi Catastali:	Compilata da: Patrizi Claudio
Sezione:	Iscritto all'albo: Geometra Dipendente Pubblico
Foglio: 796	Prov. N.
Particella: 38	
Subalterno: 555	

Scheda n. 1 Scala 1:200

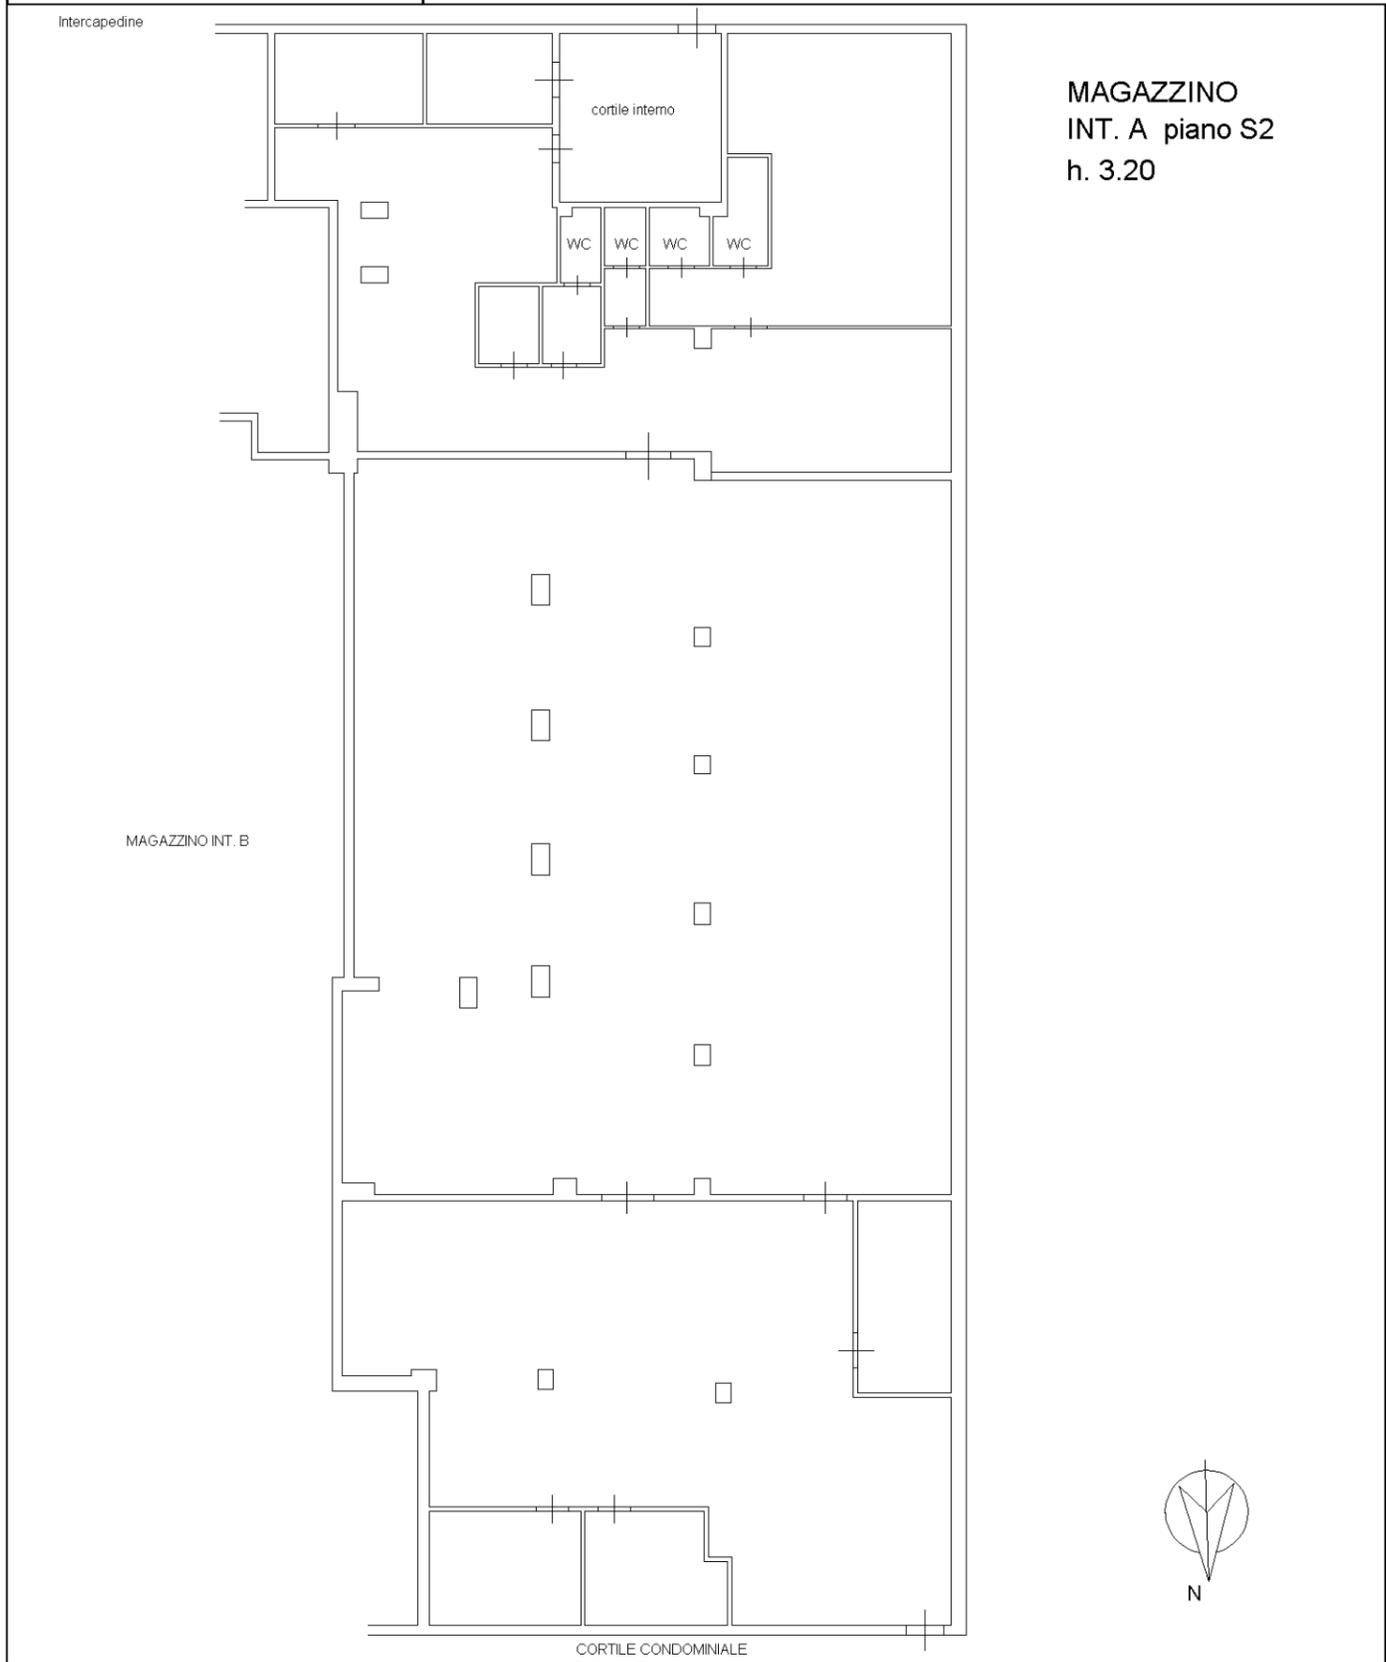


mapa 01

Catasto dei Fabbricati - Situazione al 11/01/2018 - Comune di ROMA (H501) - < Foglio: 796 - Particella: 38 - Subalterno: 555 >
VIA ALESSANDRO CRUTO n. 16 piano: S2 interno: A;

**Agenzia del Territorio
CATASTO FABBRICATI
Ufficio Provinciale di
Roma**

Dichiarazione protocollo n. RM0075594 del 18/01/2008	
Planimetria di u.i.u. in Comune di Roma	
Via Alessandro Cruto civ. 16	
Identificativi Catastali:	Compilata da: Patrizi Claudio
Sezione:	Iscritto all'albo: Geometra Dipendente Pubblico
Foglio: 796	Prov. N.
Particella: 38	
Subalterno: 556	

Scheda n. 1 Scala 1:200

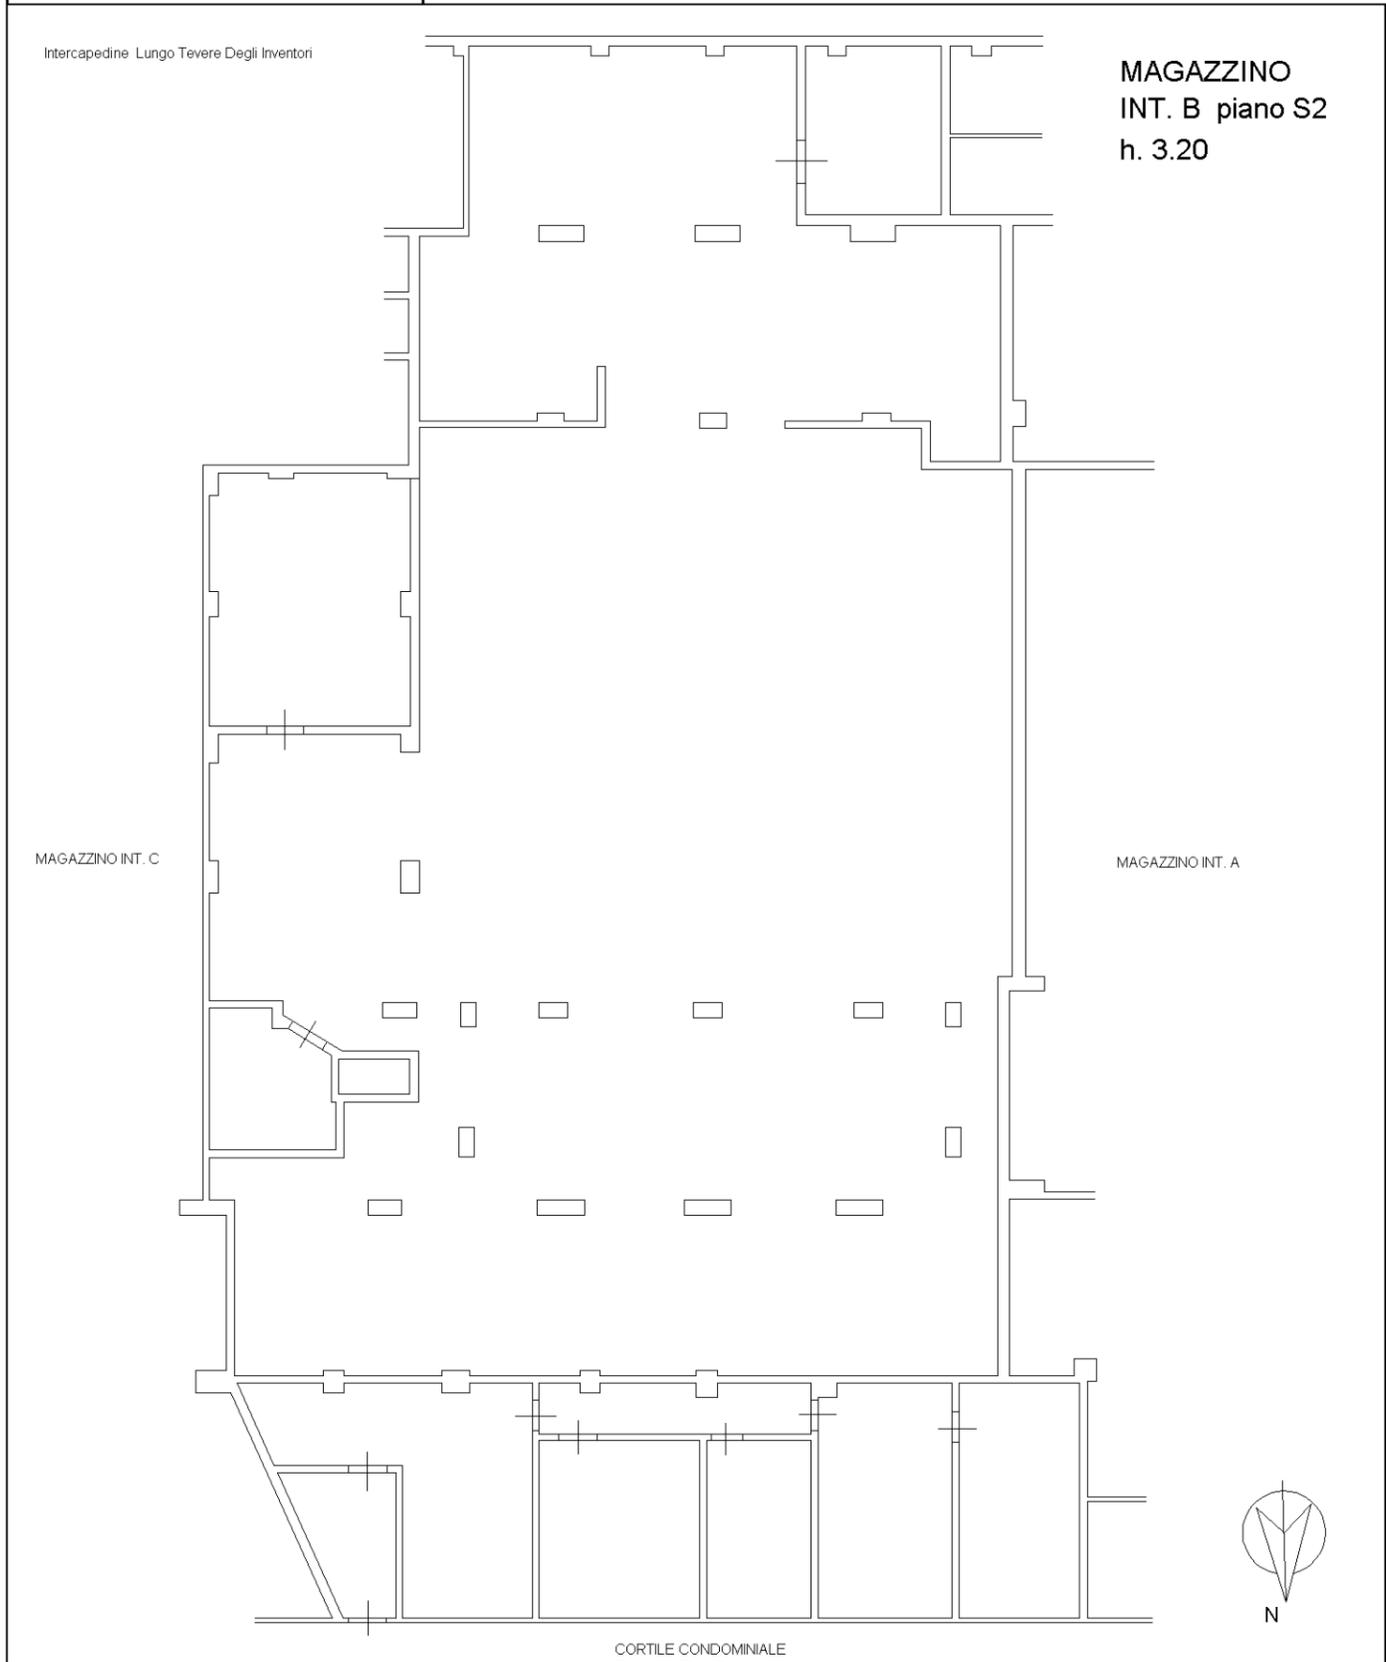


mapa 01

Catasto dei Fabbricati - Situazione al 11/01/2018 - Comune di ROMA (H501) - < Foglio: 796 - Particella: 38 - Subalterno: 556 >
VIA ALESSANDRO CRUTO n. 16 piano: S2 interno: B;

**Agenzia del Territorio
CATASTO FABBRICATI
Ufficio Provinciale di
Roma**

Dichiarazione protocollo n. RM0075594 del 18/01/2008	
Planimetria di u.i.u. in Comune di Roma	
Via Alessandro Cruto civ. 16	
Identificativi Catastali:	Compilata da: Patrizi Claudio
Sezione:	Iscritto all'albo: Geometra Dipendente Pubblico
Foglio: 796	Prov. N.
Particella: 38	
Subalterno: 557	

Scheda n. 1 Scala 1:200

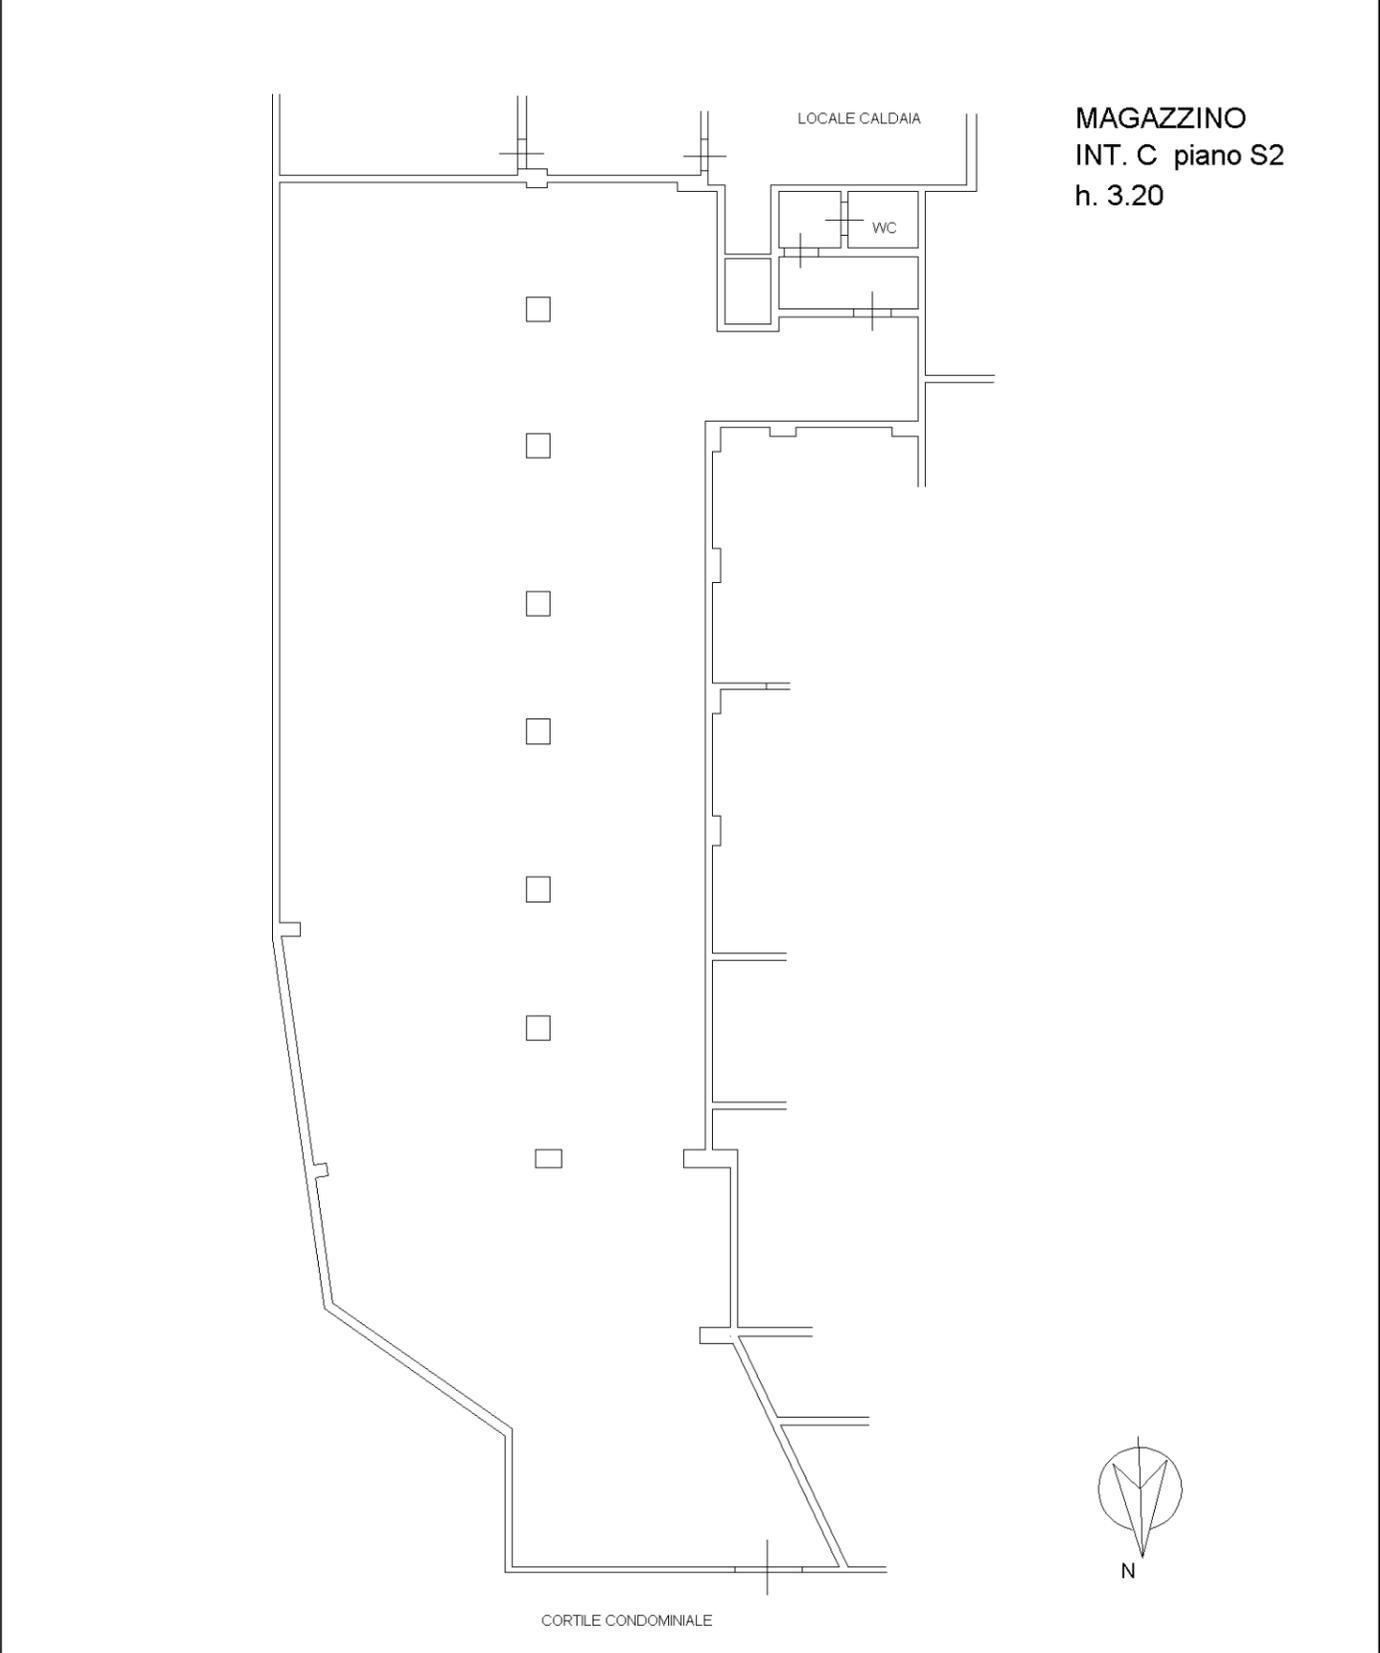

inaur 01

Catasto dei Fabbricati - Situazione al 11/01/2018 - Comune di ROMA (H501) - < Foglio: 796 - Particella: 38 - Subalterno: 557 >
VIA ALESSANDRO CRUTO n. 16 piano: S2 interno: C;