

Agenzia delle Entrate
CATASTO FABBRICATI
Ufficio Provinciale di
L' Aquila

Dichiarazione protocollo n. AQ0140211 del 10/11/2015

Planimetria di u.i.u. in Comune di L'Aquila

Via Dante Alighieri

civ. 2

Identificativi Catastali:

Sezione:

Foglio: 63

Particella: 1555

Subalterno: 5

Compilata da:

Gentile Luca

Iscritto all'albo:

Ingegneri



Prov. L' Aquila

N. 73B

Scheda n. 1

Scala 1:200

PIANO TERRA

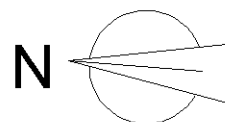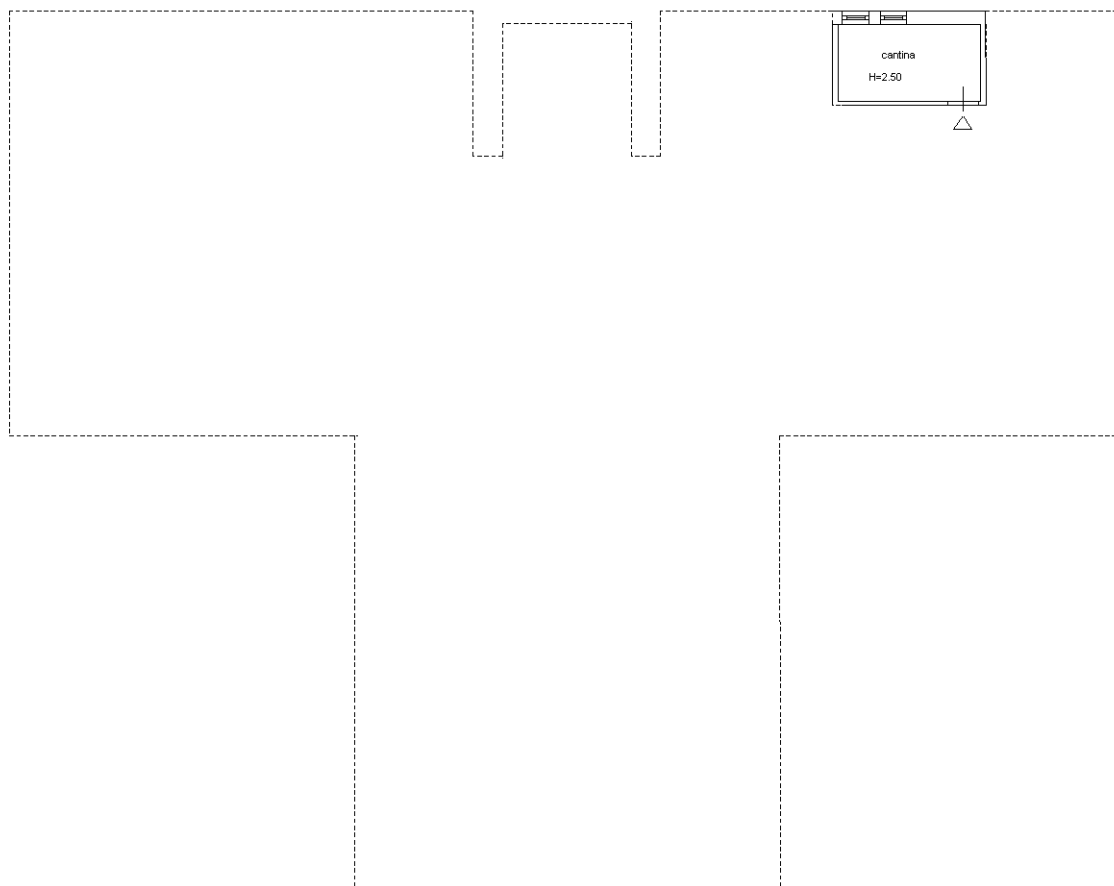

Ultima planimetria in atti

**Agenzia delle Entrate
CATASTO FABBRICATI
Ufficio Provinciale di
L' Aquila**

Dichiarazione protocollo n. AQ0140211 del 10/11/2015

Planimetria di u.i.u. in Comune di L'Aquila

Via Dante Alighieri

civ. 2

Identificativi Catastali:

Sezione:
Foglio: 63
Particella: 1555
Subalterno: 5

Compilata da:
Gentile Luca
Iscritto all'albo:
Ingegneri



Prov. L' Aquila

N. 73B

Scheda n. 2

Scala 1:200

PRIMO PIANO

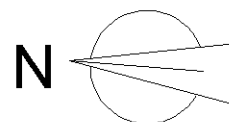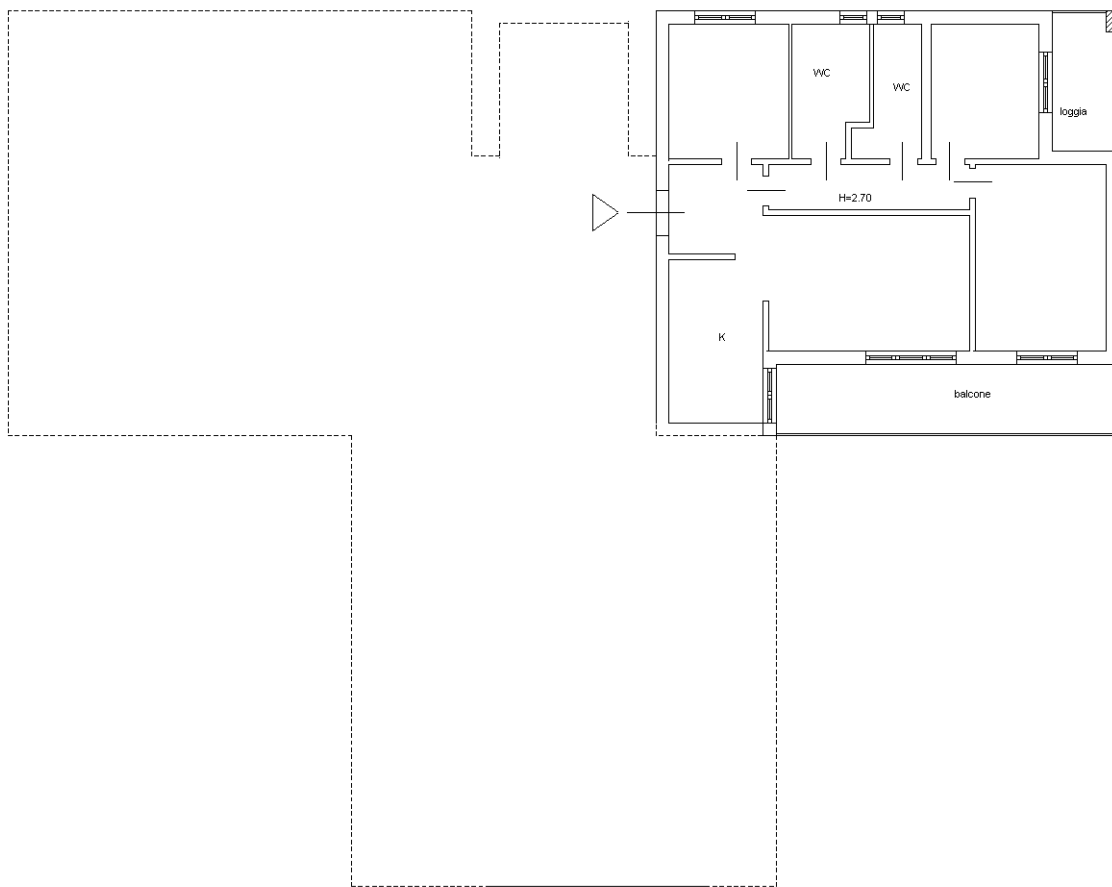

Ultima planimetria in atti