

Catasto dei Fabbricati - Situazione al 14/05/2012 - Comune di GENOVA/R (D969) - < Sez. Urb.: SAM - Foglio: 39 - Particella: 262 - Subalterno: 2 >
CORSO ONOFRIO SCASSI n. 1 piano: T;

Agenzia del Territorio
CATASTO FABBRICATI
Ufficio provinciale di
Genova

Scala 1: 200


Dichiarazione protocollo n. GE0158927 del 04/05/2009
Planimetria di u.i.u. in Comune di Genova - Sampierdarena
CORSO ONOFRIO SCASSI
civ. 1

Identificativi Catastali:
Sezione: SAM
Foglio: 39
Particella: 262
Subalterno: 2

Compilata da:
Bruno Marcello
Iscritto all'albo:
Geometra Dipendente Pubblico
Prov. N.

48 particella: 2071

PIANO TERRA

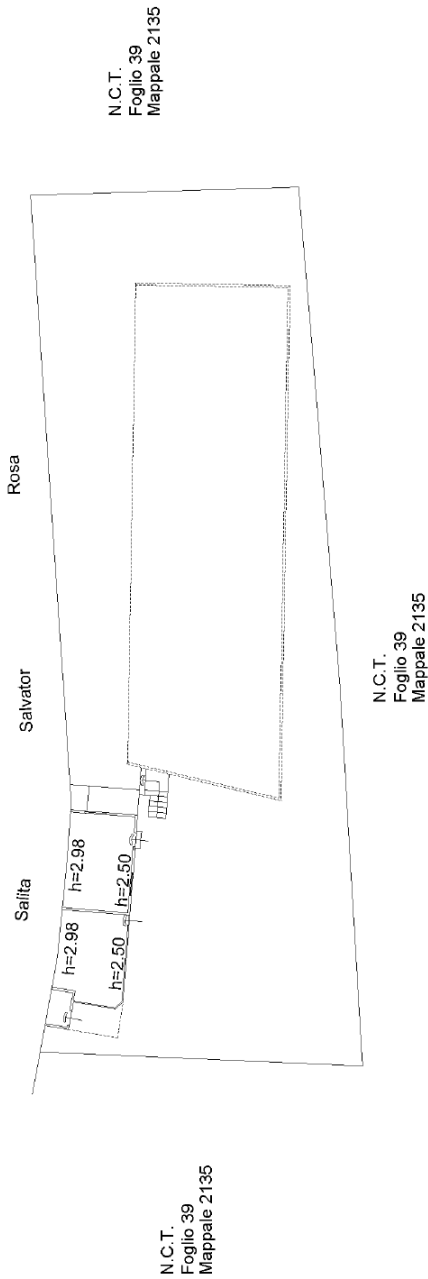

Ultima planimetria in atti

Data: 14/05/2012 n. T395893 - Richiedente: MLGNMR60C63I725J

Totale schede: 1 Formato di acquisizione: A3(297x420) - Formato stampa richiesto: A4(210x297)