

MODULARIO  
F. - Cat. S. T. - 413



MINISTERO DELLE FINANZE  
DIREZIONE GENERALE DEL CATASTO E DEI SERVIZI TECNICI ERARIALI

MOD. B (Nuovo Catasto Edilizio Urbano)

Lire  
20


# NUOVO CATASTO EDILIZIO URBANO

(R. DECRETO-LEGGE 13 APRILE 1939, N. 652)

Planimetria dell'immobile situato nel Comune di ROMA Via MONTASIO 4 int. 9

Ditta IMMOBILIARE FONDO PREVIDENZA LAVORATORI GIORNALI QUOTIDIANI

Allegata alla dichiarazione presentata all'Ufficio Tecnico Erariale di ROMA

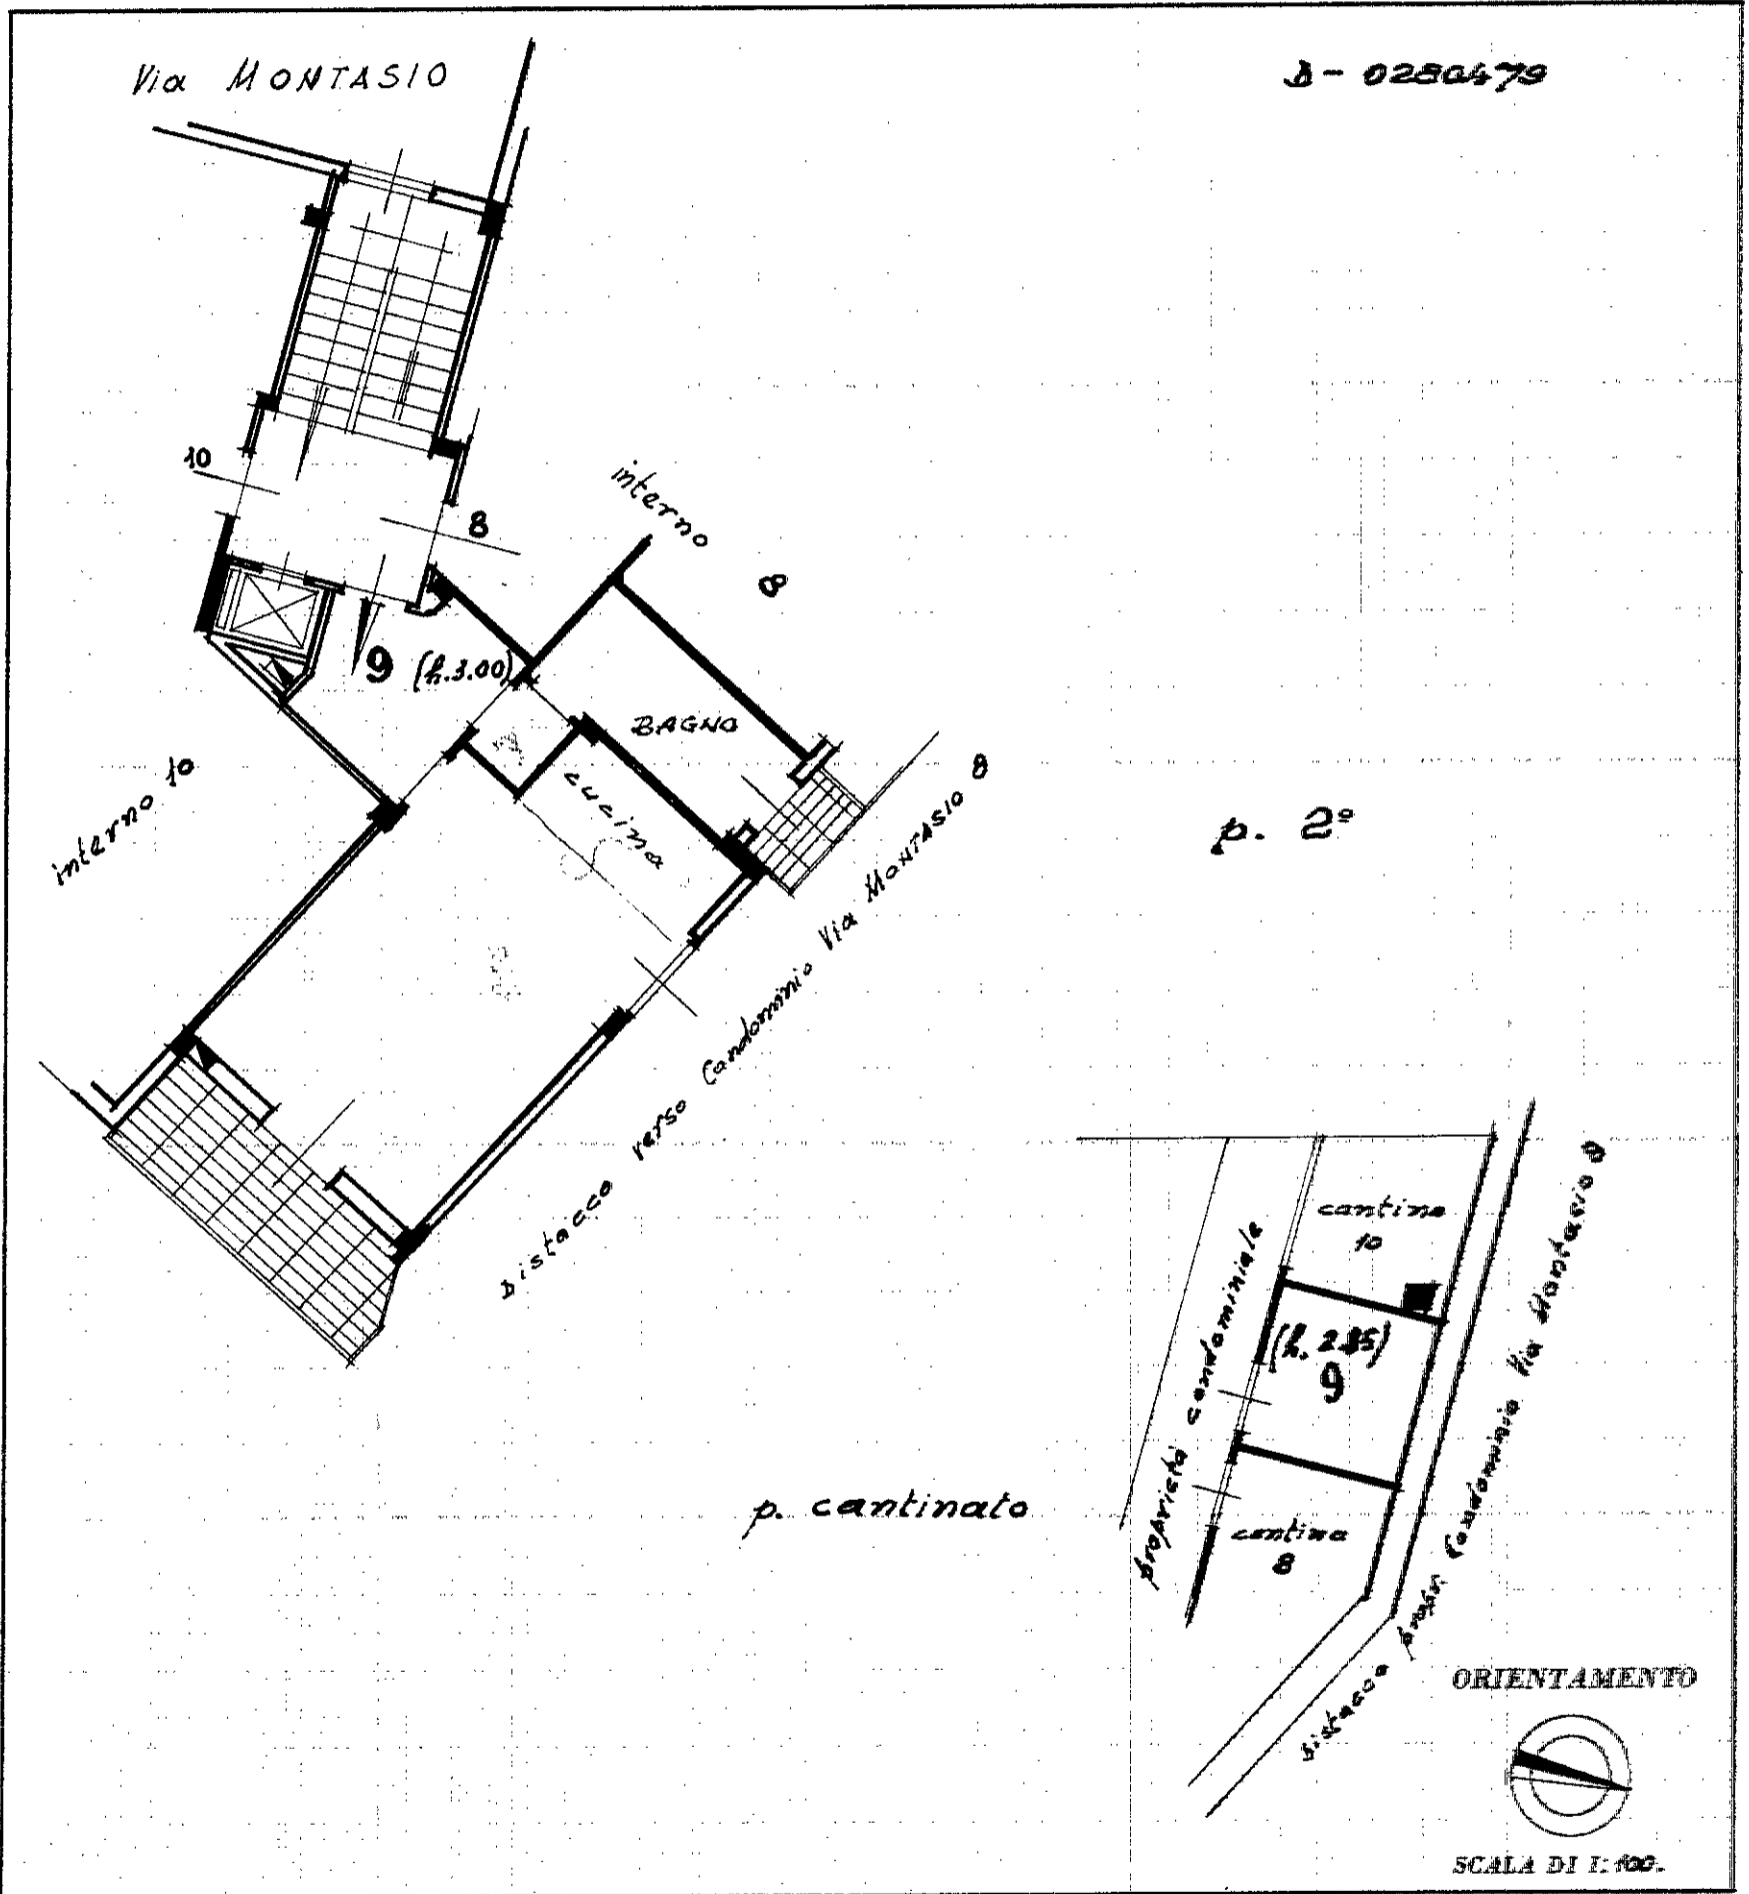

### SPAZIO RISERVATO PER LE ANNOTAZIONI D'UFFICIO

DATA

PROT. N°

16

Compilata dal Geometra  
(Titolo, nome e cognome del tecnico)

FRANCESCO DEL BORRELLA

Iscritto all'Albo de i geometri

della Provincia di AQUILA

DATA 25 febbraio 1960

Firma: geom. Francesco del Borrella