


**Agenzia del Territorio
CATASTO FABBRICATI
Ufficio Provinciale di
Taranto**

Dichiarazione protocollo n. TA0276141 del 19/11/2007	
Planimetria di u.i.u. in Comune di Taranto	
Via Virgilio Ranzato civ. SN	
Identificativi Catastali:	Compilata da: Nuziata Cosimo
Sezione:	Iscritto all'albo: Geometra Dipendente Pubblico
Foglio: 319	Prov. N.
Particella: 3394	
Subalterno: 21	

Scheda n. 1 Scala 1:200

PIANO CANTINATO

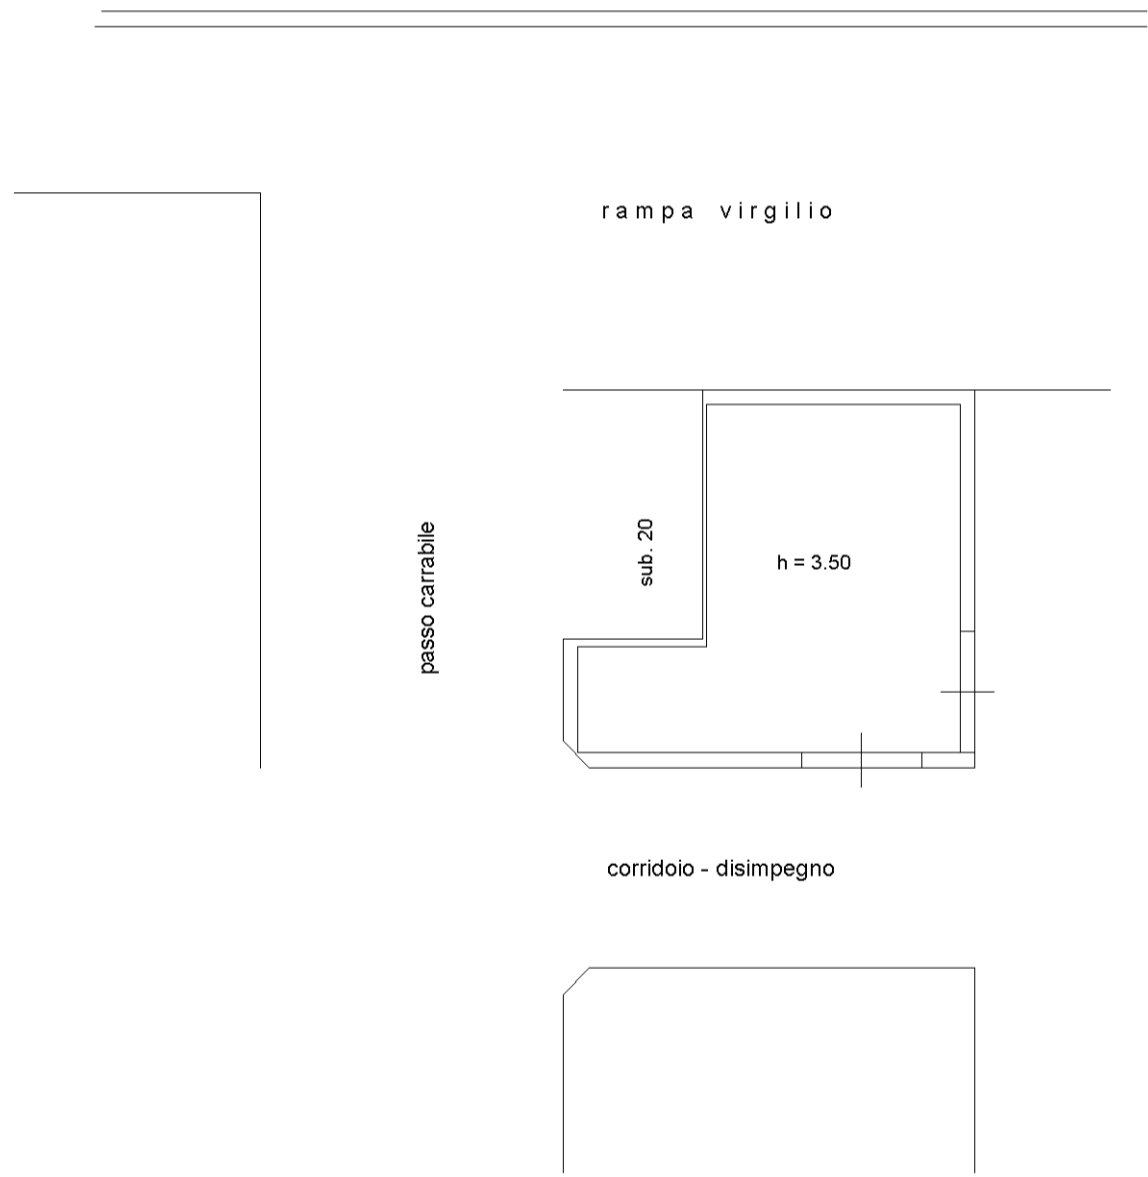

ORIENTAMENTO

