

MODULARIO
F. - Cat. S. T. - 315



MINISTERO DELLE FINANZE
DIREZIONE GENERALE DEL CATASTO E DEI SERVIZI TECNICI ERARIALI

Mod. B (Nuovo Catasto Edilizio Urbano)

Lire
15


NUOVO CATASTO EDILIZIO URBANO

(R. DECRETO-LEGGE 13 APRILE 1939, N. 652)

Planimetria dell'immobile situato nel Comune di Udine Viale Ungheria

Ditta IMPRESA COSTRUZIONI COSSIO SIMO E UGO ETZO

Allegata alla dichiarazione presentata all'Ufficio Tecnico Erariale di Udine

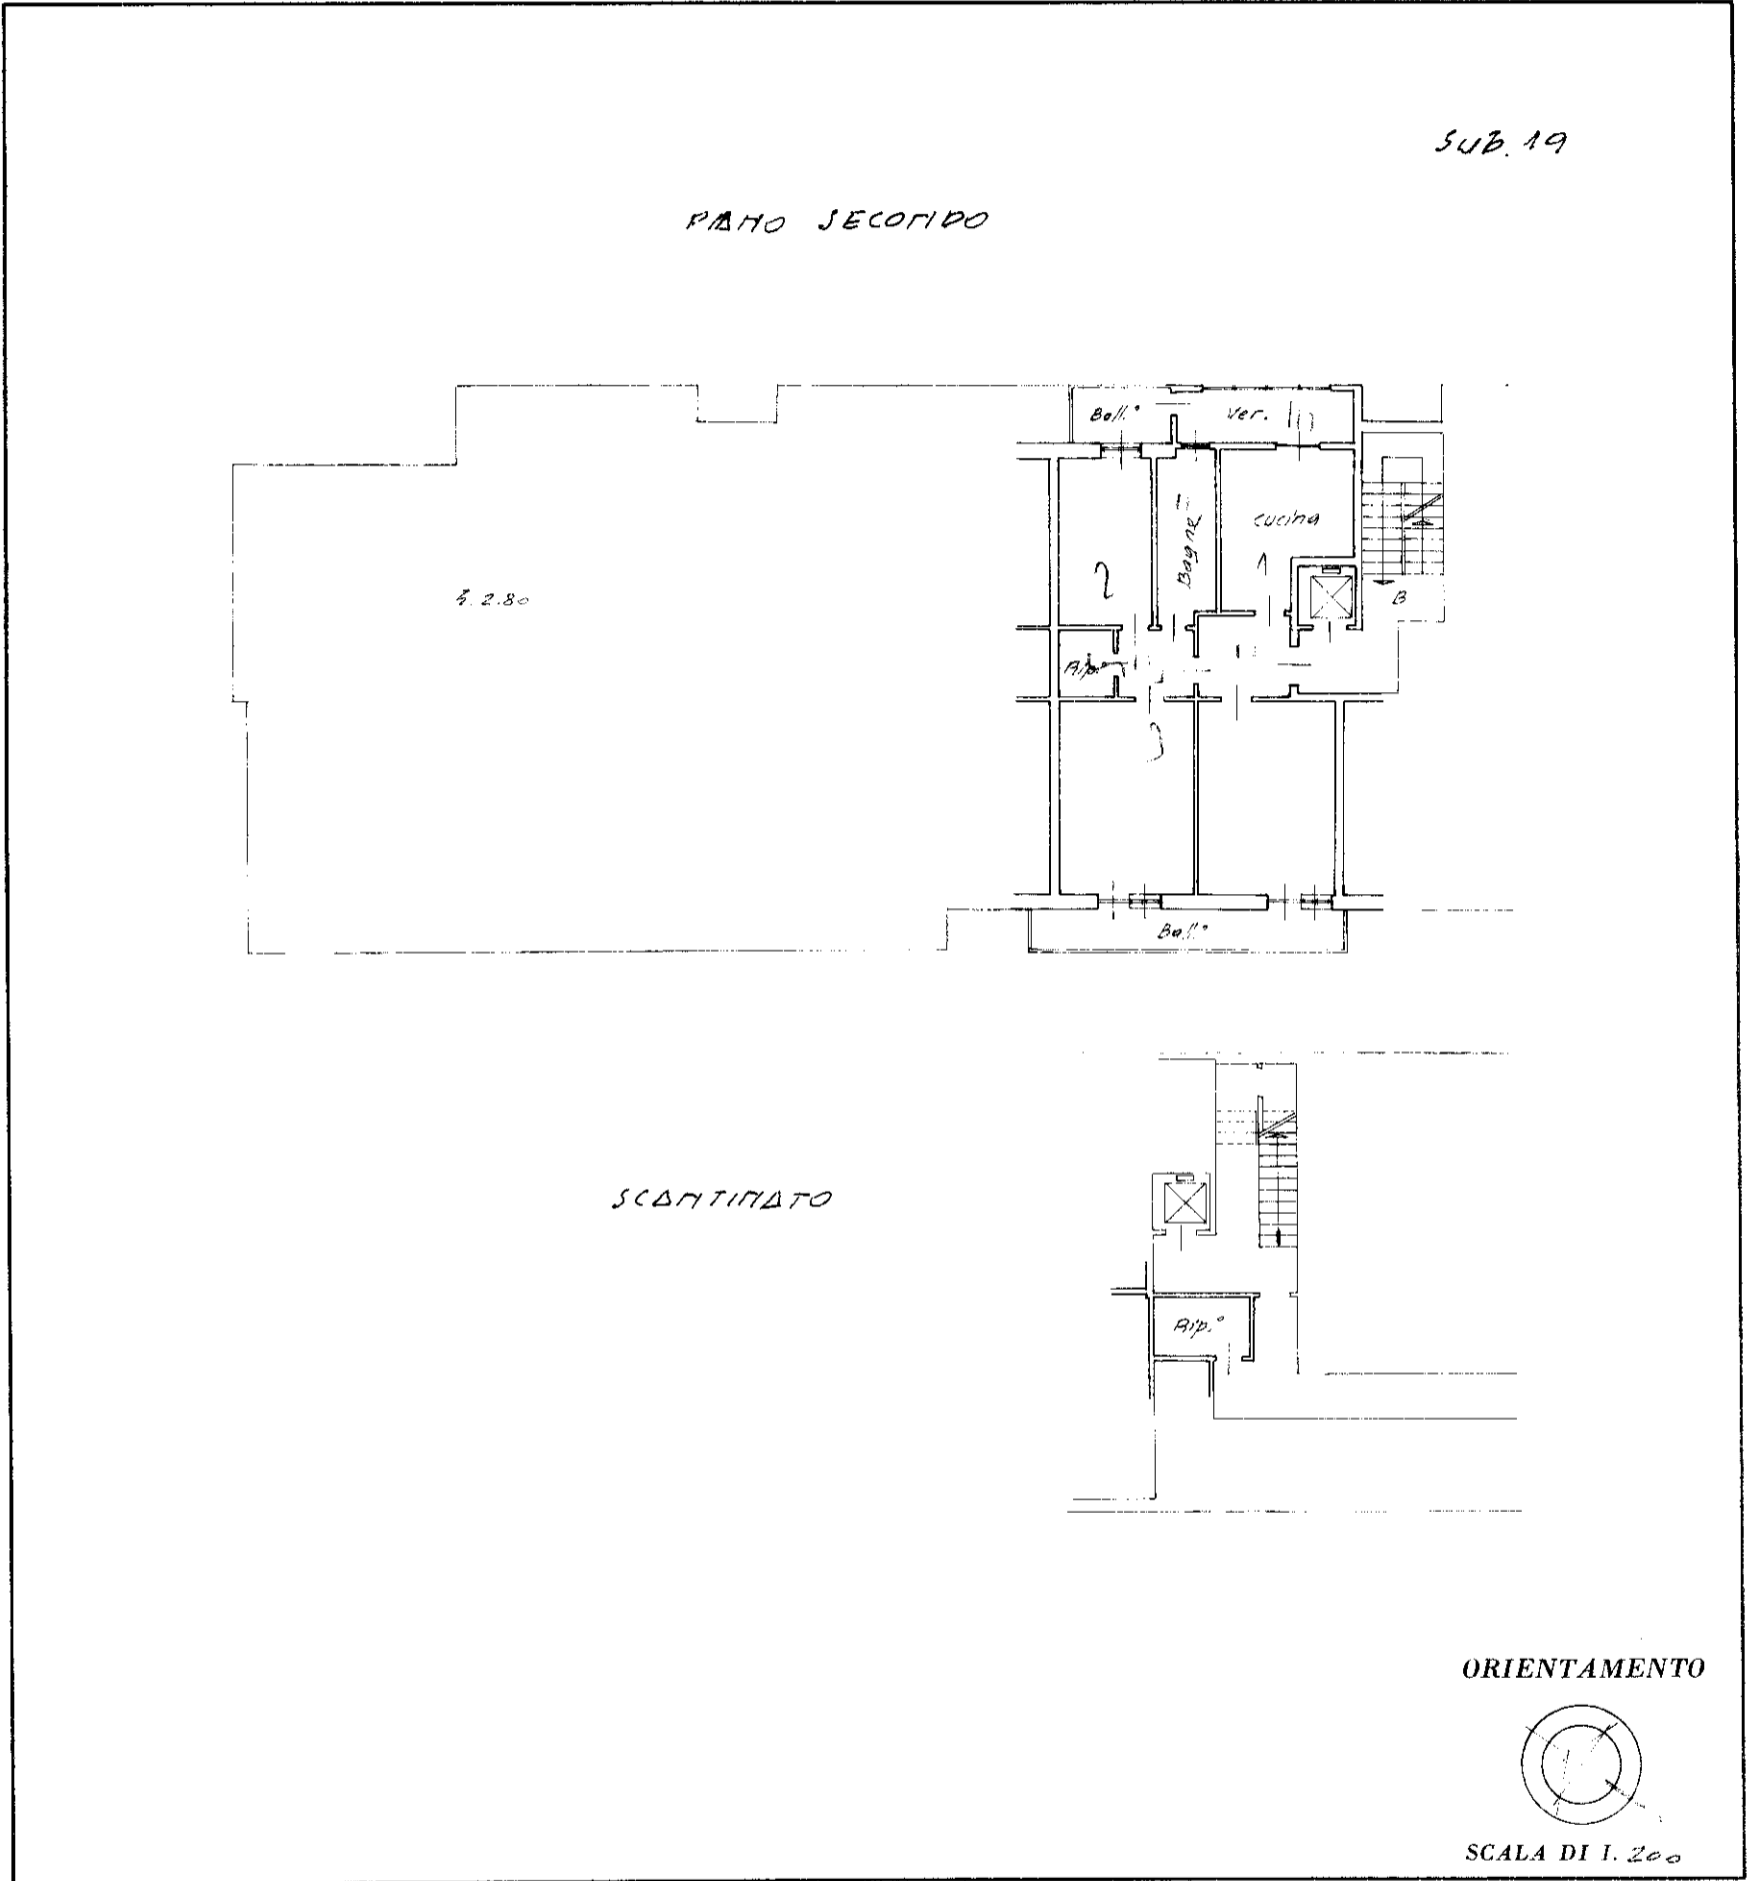

SPAZIO RISERVATO PER LE ANNOTAZIONI D'UFFICIO

DATA
PROT. N°

Udine
Prot. 331/19
3.41

Compilata dal Geom. Furio De Campo
(Titolo, nome e cognome del tecnico)

Posizione n° 442

Iscritto all'Albo n° 1 Geometri

della Provincia di Udine

DATA 25 AGO. 1972

Firma: [Signature]

ISTITUTO POLIGRAFICO DELLO STATO