

**Agenzia del Territorio
CATASTO FABBRICATI**
Ufficio provinciale di
Macerata

Dichiarazione protocollo n. MC0013457 del 29/01/2010
Planimetria di u.i.u. in Comune di Macerata
Via Carlo Giuliozzi civ. 10

Identificativi Catastali:
Sezione:
Foglio: 65
Particella: 819
Subalterno:


Compilata da:
Fagnoli Paolo
Iscritto all'albo:
Geometri
Prov. Fermo N. 671

Data: 11/01/2017 - n. 6
Formato di acquisizione: A3(297x420) - Formato stampa richiesto: A3(297x420)
Ultima planimetria in atti

Data: 11/01/2017 - n. T175591 - Richiedente: PGNSBN60H47E783T

P. S. 1

Corte esclusiva
totale Mq 2.025

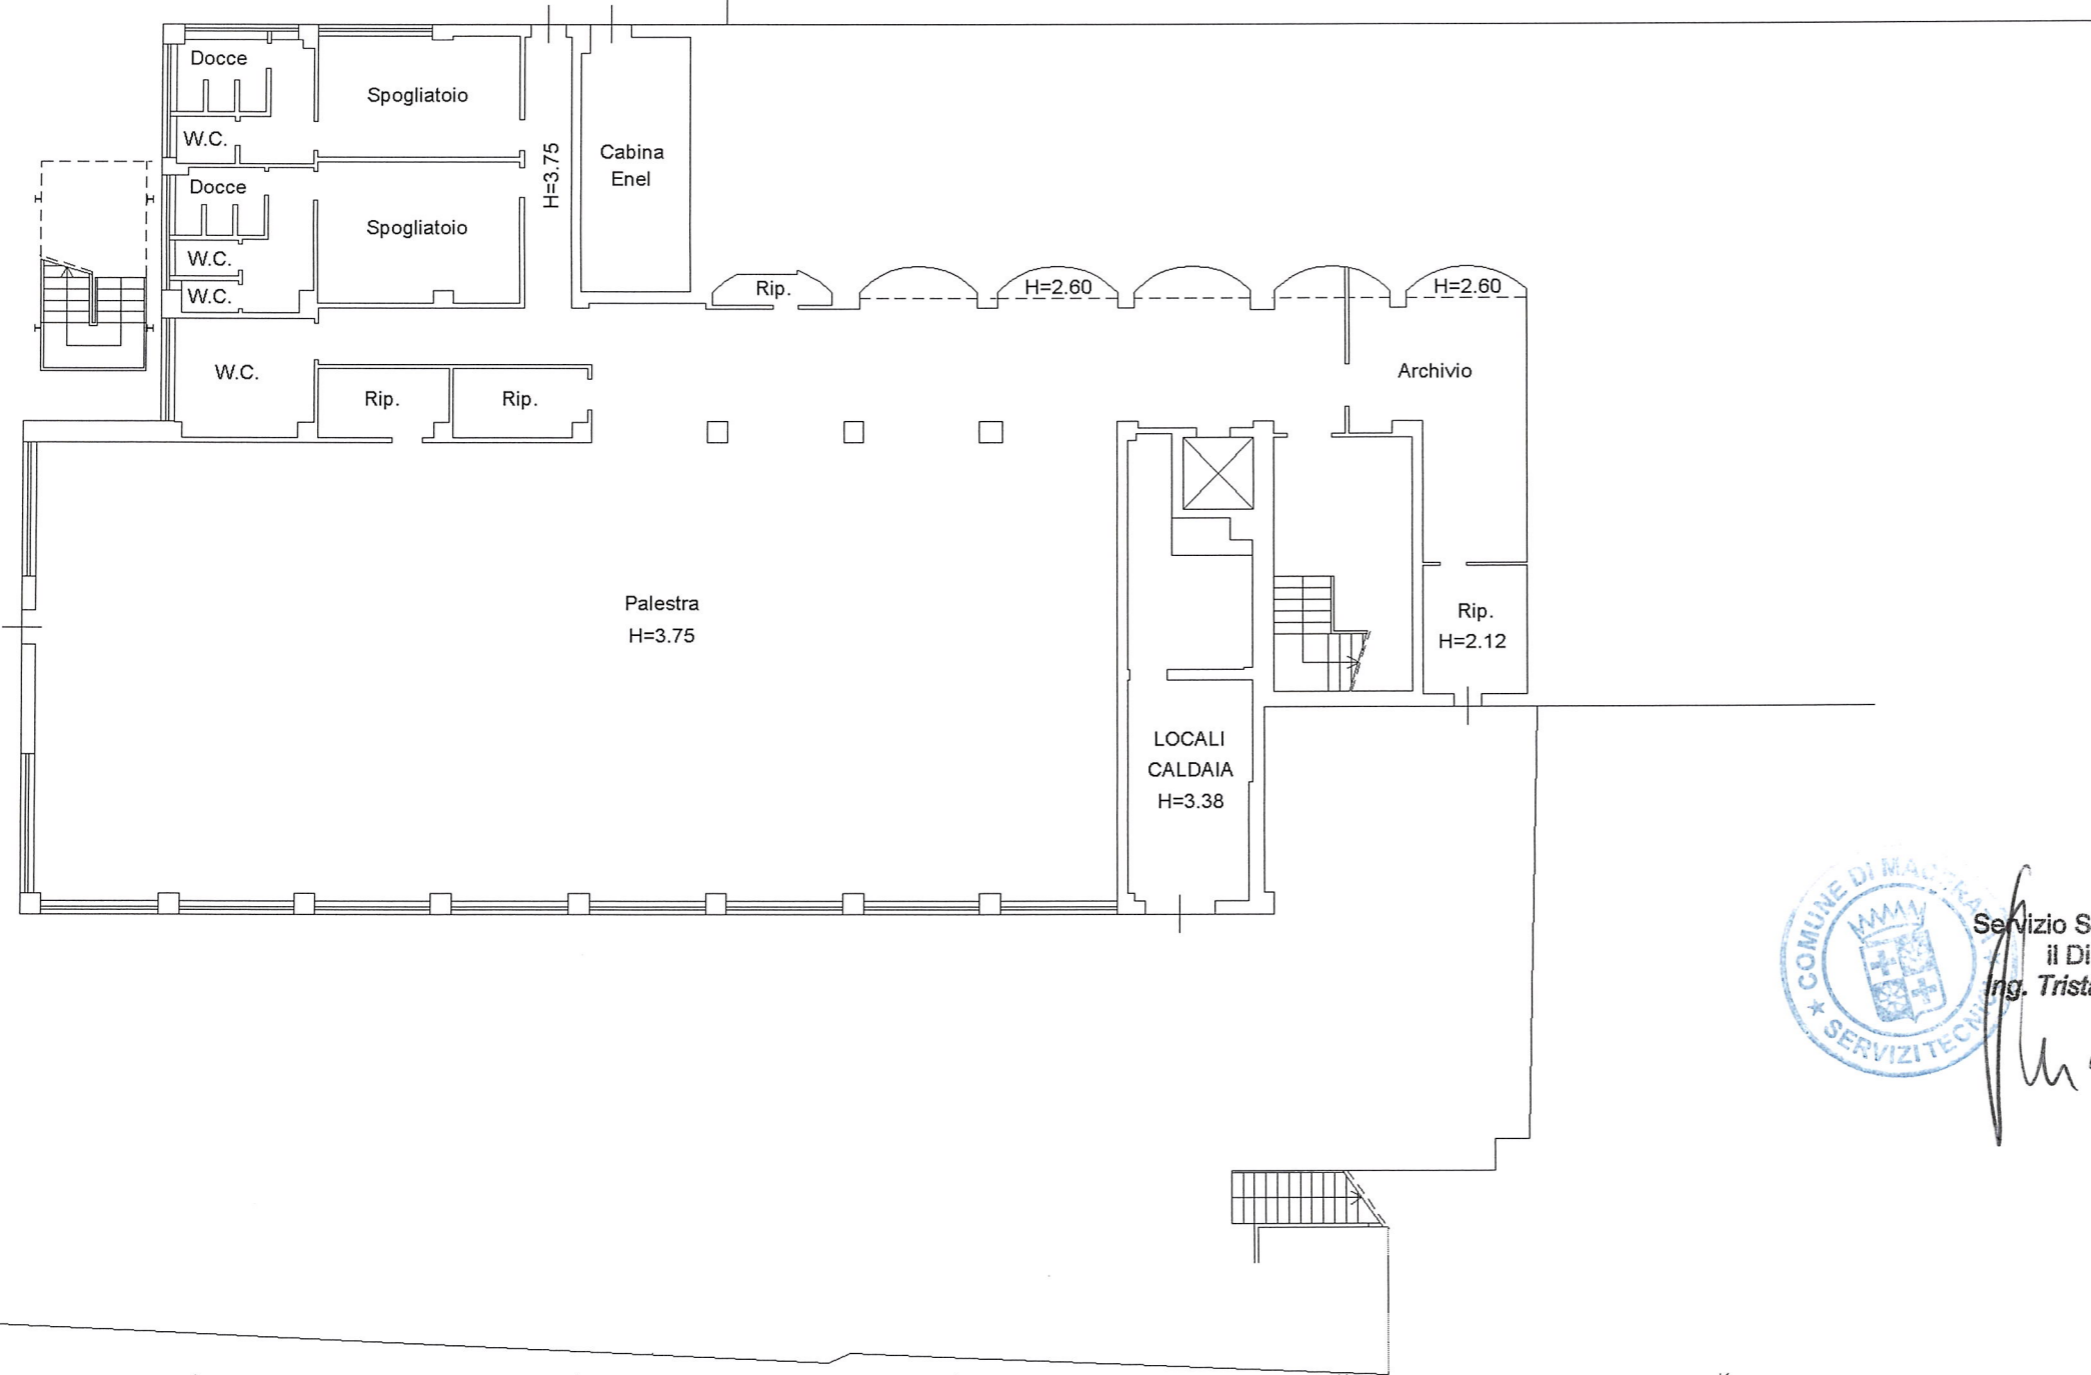


 Servizio Servizi Tecnici
 il Dirigente
 Ing. *Tristano Luchetti*

Agenzia del Territorio
CATASTO FABBRICATI
 Ufficio provinciale di
 Macerata

Dichiarazione protocollo n. MC0013457 del 29/01/2010

Planimetria di u.i.u. in Comune di Macerata

Via Carlo Giuliozzi

civ. 10

Identificativi Catastali:

Sezione:
 Foglio: 65
 Particella: 819
 Subalterno:

Compilata da:
 Fagnoli Paolo

Iscritto all'albo:
 Geometri


Prov. Fermo

N. 671

n. 1 Scala 1: 200

P. T

Corte esclusiva
 totale Mq 2.025

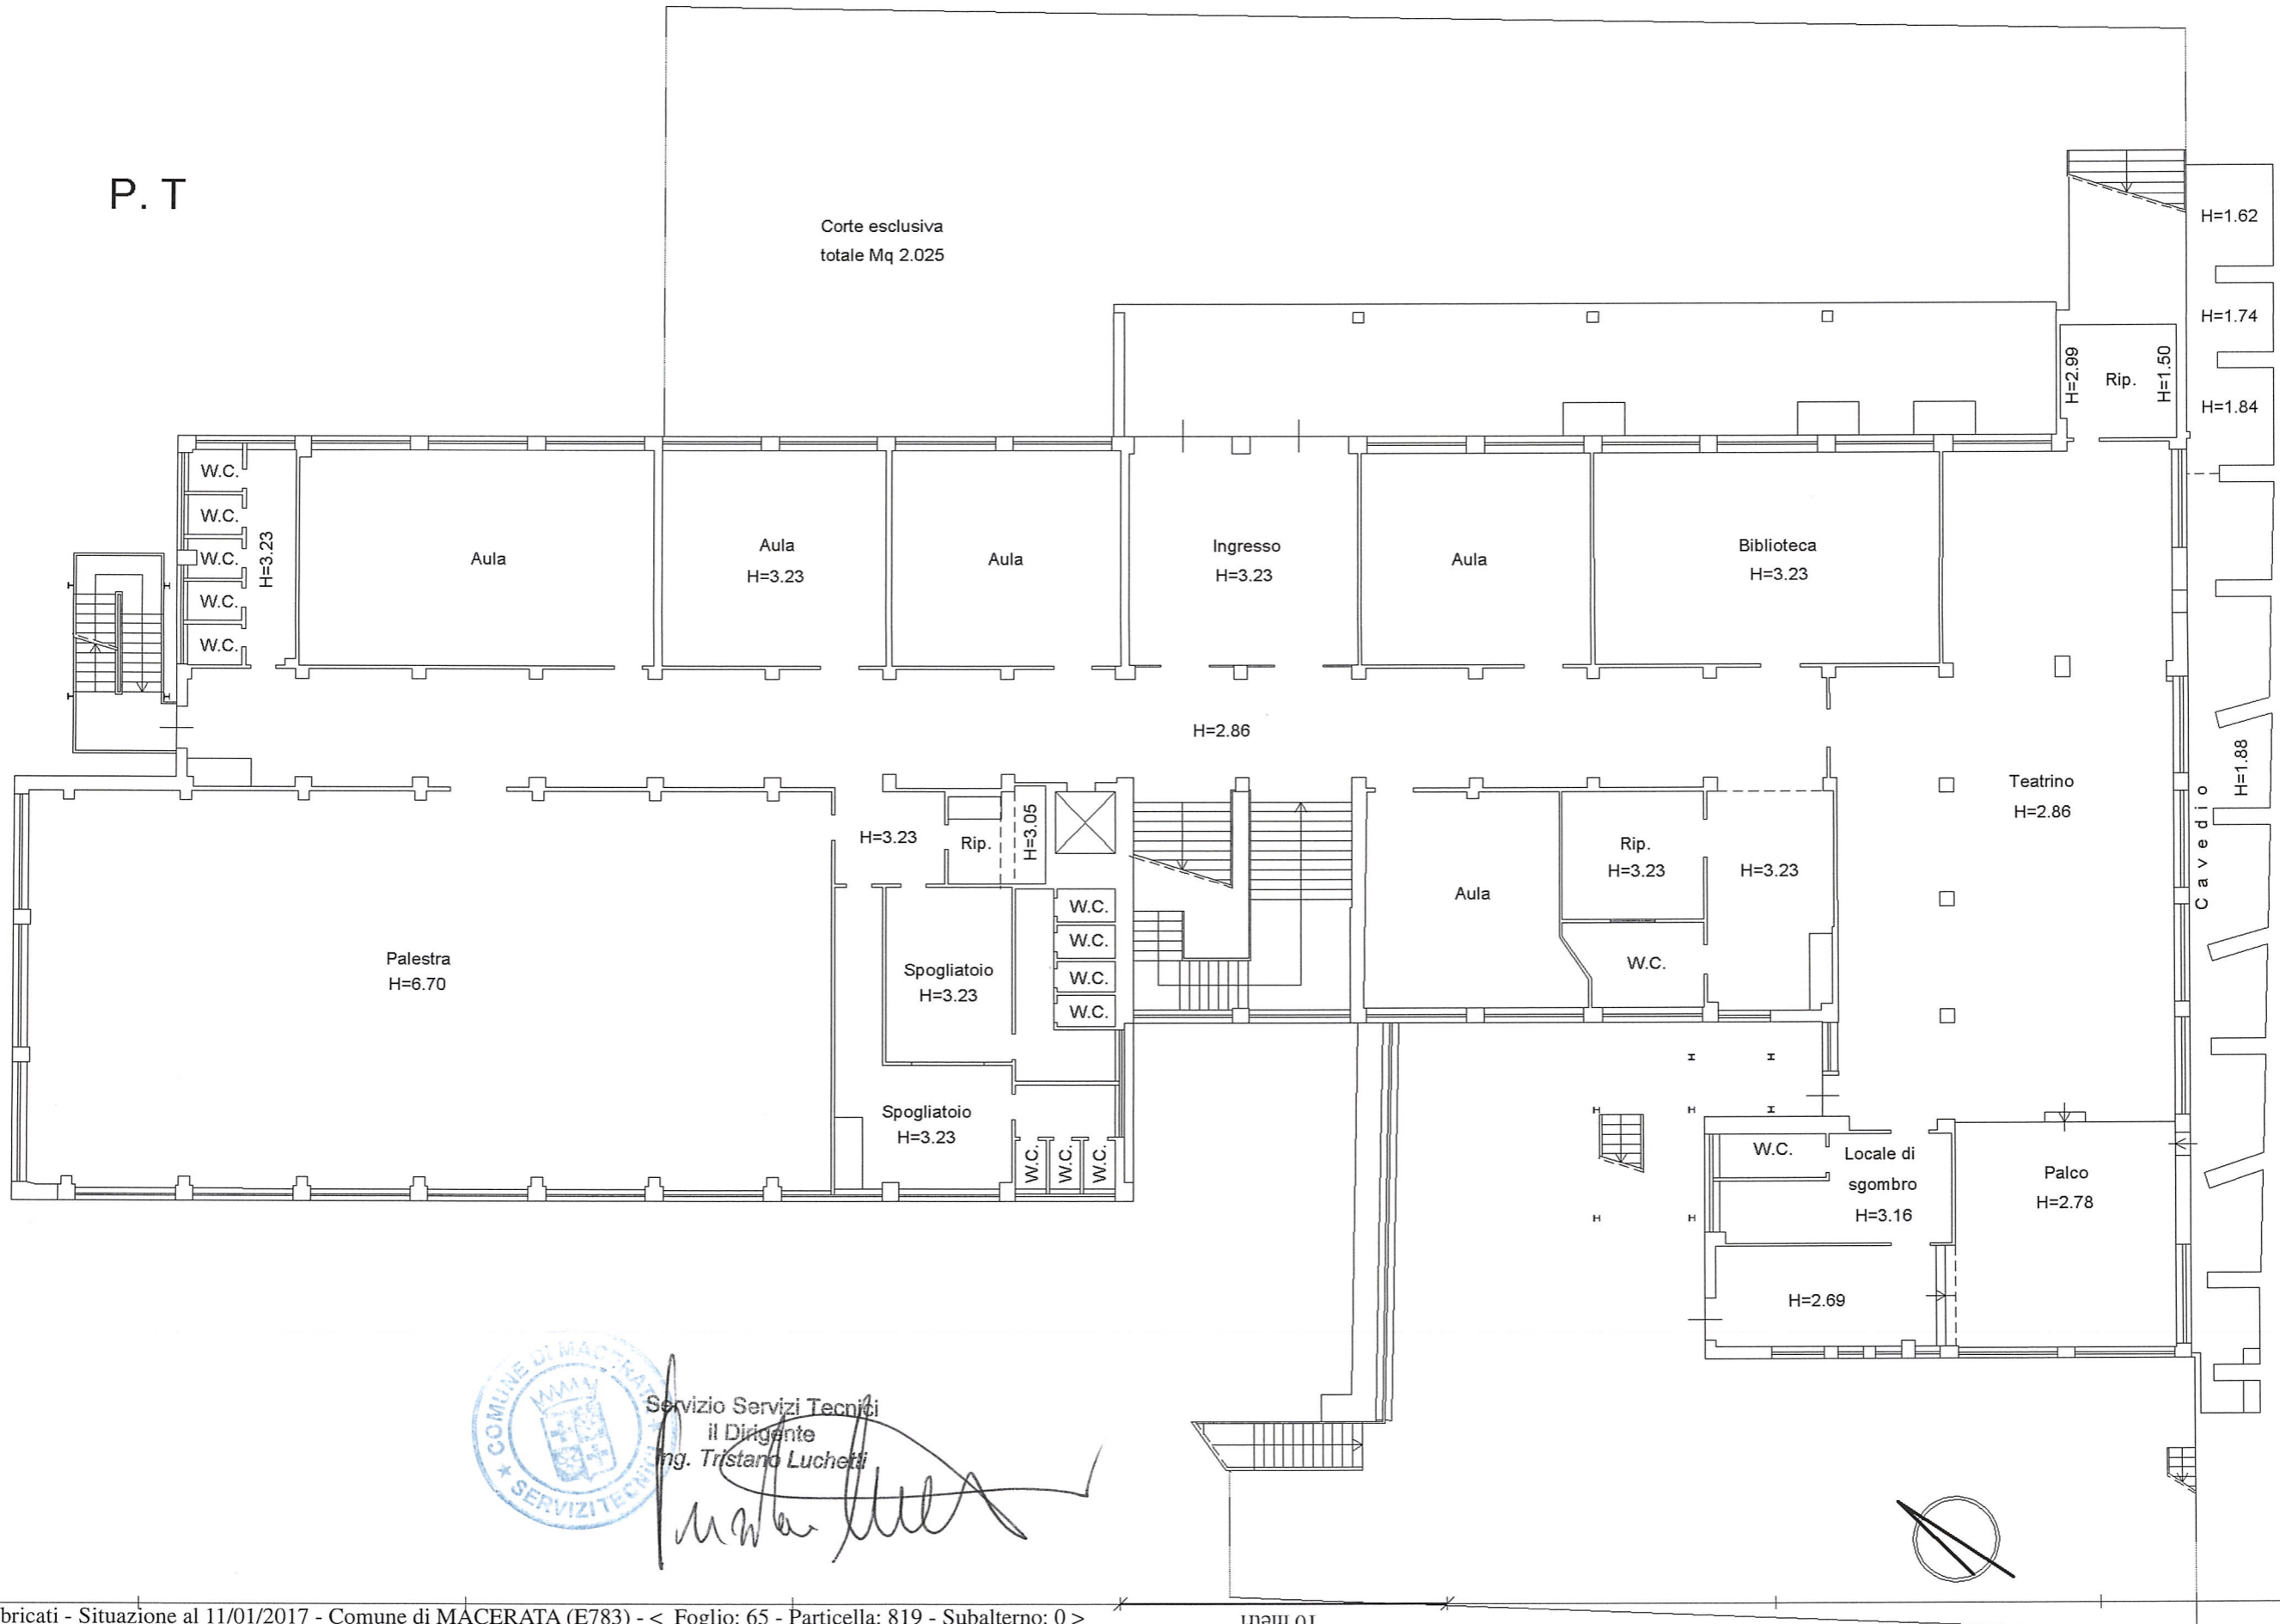

Servizio Servizi Tecnici
 il Dirigente
 Ing. *Tristano Luchetti*

[Handwritten signature]



Data: 11/01/2017 - n. 1 T175591 - Richiedente: PGNSBN60H47E783T
 Totale schede: 6 - Formato di acquisizione: A3(297x420) - Formato stampa richiesto: A3(297x420)
 Ultima planimetria: 01

Data: 11/01/2017 - n. 1 T175591 - Richiedente: PGNSBN60H47E783T

**Agenzia del Territorio
CATASTO FABBRICATI**
Ufficio provinciale di
Macerata

Dichiarazione protocollo n. MC0013457 del 29/01/2010

Planimetria di u.i.u. in Comune di Macerata

Via Carlo Giuliozzi

civ. 10

Identificativi Catastali:

Sezione:
Foglio: 65
Particella: 819
Subalterno:

Compilata da:
Fagnoli Paolo

Iscritto all'albo:
Geometri


Prov. Fermo

N. 671

Data: 11/01/2017 - n. 2
Totale schede: 6 - n. 1175591 - Richiedente: PGNSBN60H47E783T
Ultima planimetria: n. 1175591 - Richiedente: PGNSBN60H47E783T
Formato di acquisizione: A3(297x420) - Formato stampa richiesto: A3(297x420)

Data: 11/01/2017 - n. 1175591 - Richiedente: PGNSBN60H47E783T

P. 1

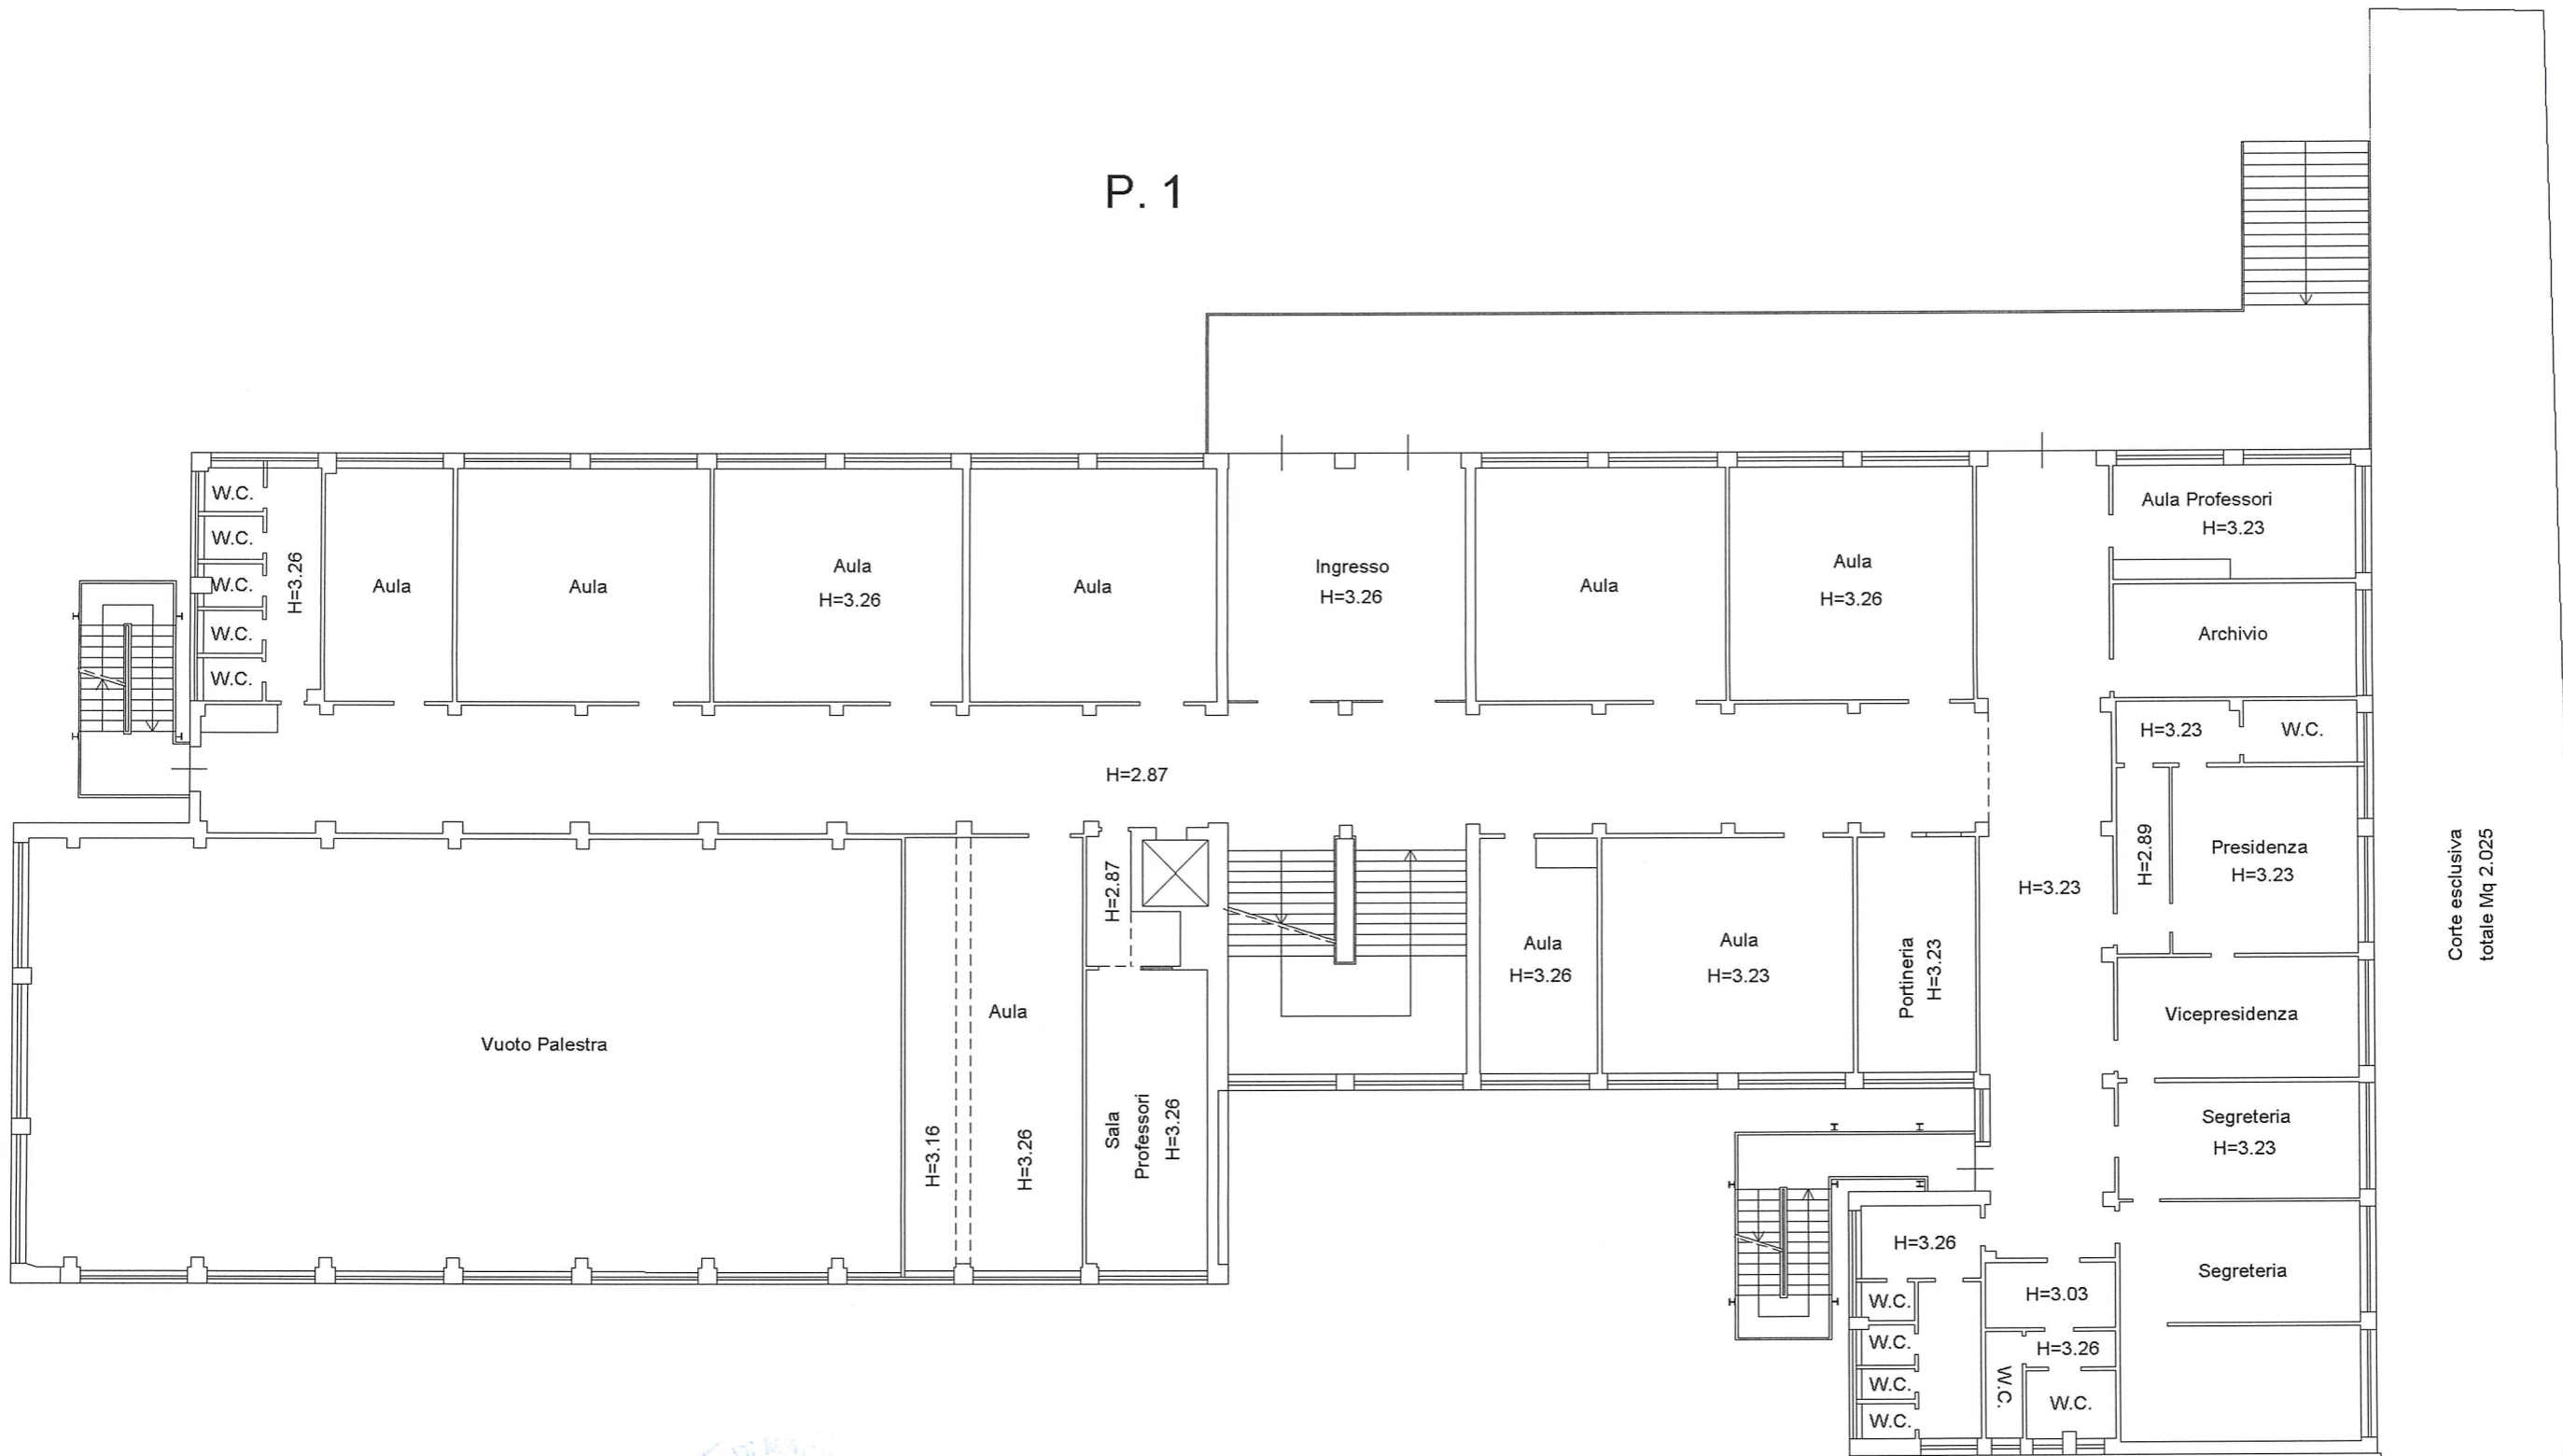

Servizio Servizi Tecnici
il Dirigente
Ing. Tristano Luchetti

Agenzia del Territorio
CATASTO FABBRICATI
 Ufficio provinciale di
 Macerata


Dichiarazione protocollo n. MC0013457 del 29/01/2010
 Planimetria di u.i.u. in Comune di Macerata
 Via Carlo Giuliozzi civ. 10

Identificativi Catastali:
 Sezione:
 Foglio: 65
 Particella: 819
 Subalterno:

Compilata da:
 Fagnoli Paolo
 Iscritto all'albo:
 Geometri
 Prov. Fermo N. 671

n. 3 Scala 1:200

P. 2

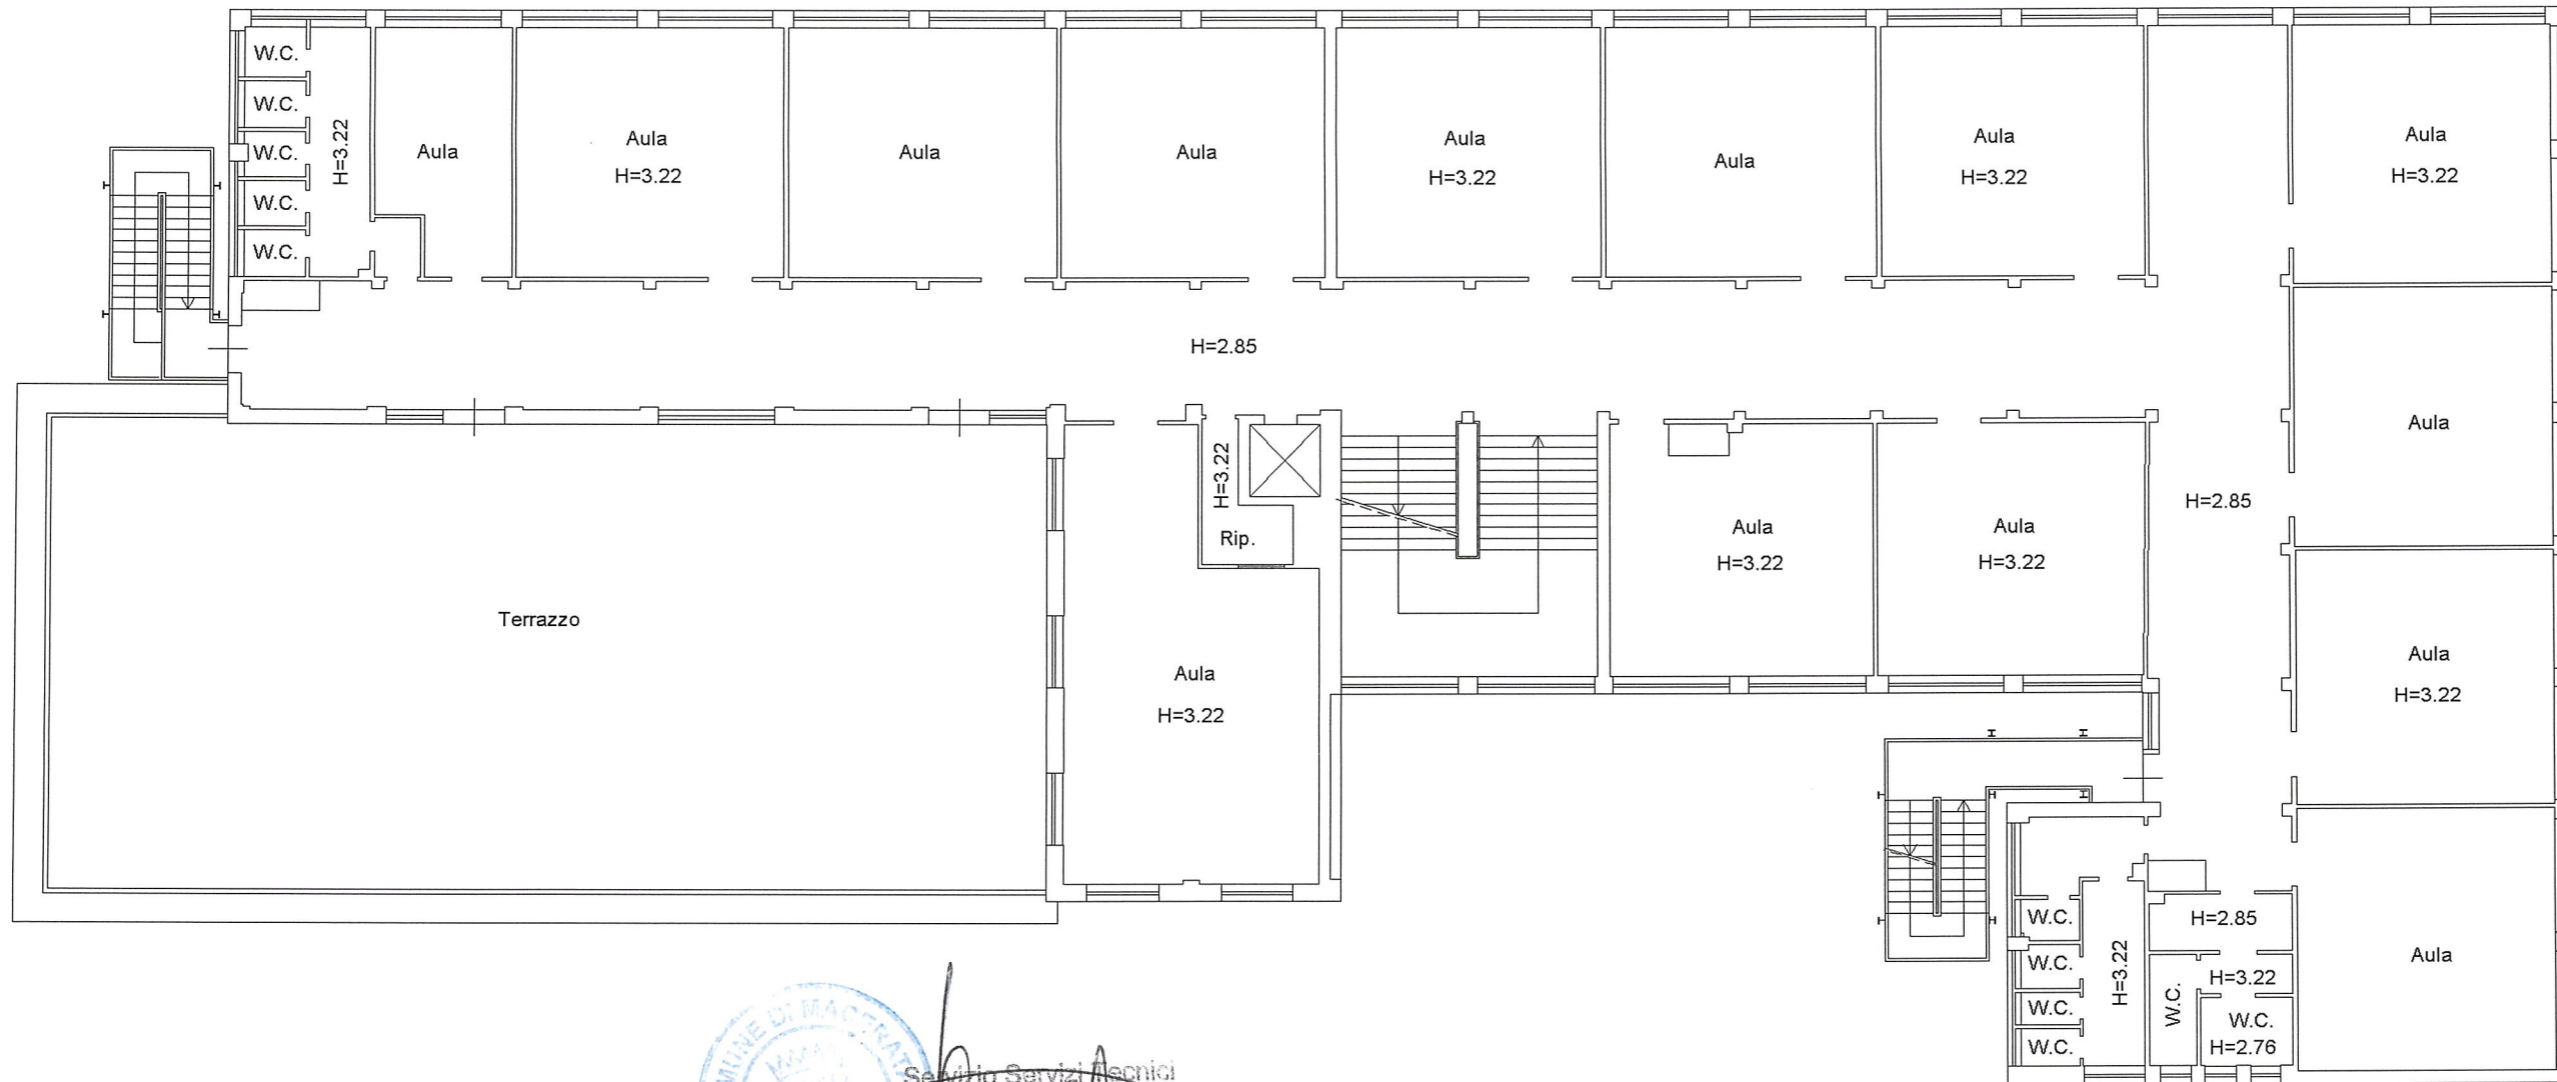

Servizio Servizi Tecnici
 il Dirigente
 Ing. *Tristano Luchetti*



Data: 11/01/2017 - n. T175591 - Richiedente: PGNSBN60H47E783T
 Totale schede: 6 - Formato di acquisizione: A3(297x420) - Formato stampa richiesto: A3(297x420)
 Ultima planimetria: n. atti

Data: 11/01/2017 - n. T175591 - Richiedente: PGNSBN60H47E783T

Agenzia del Territorio
CATASTO FABBRICATI
 Ufficio provinciale di
Macerata

Dichiarazione protocollo n. MC0013457 del 29/01/2010

Planimetria di u.i.u. in Comune di Macerata

Via Carlo Giuliozzi

civ. 10

Identificativi Catastali:

Sezione:
 Foglio: 65
 Particella: 819
 Subalterno:


Compilata da:
Fagnoli Paolo

Iscritto all'albo:
 Geometri

Prov. Fermo

N. 671

P. 3

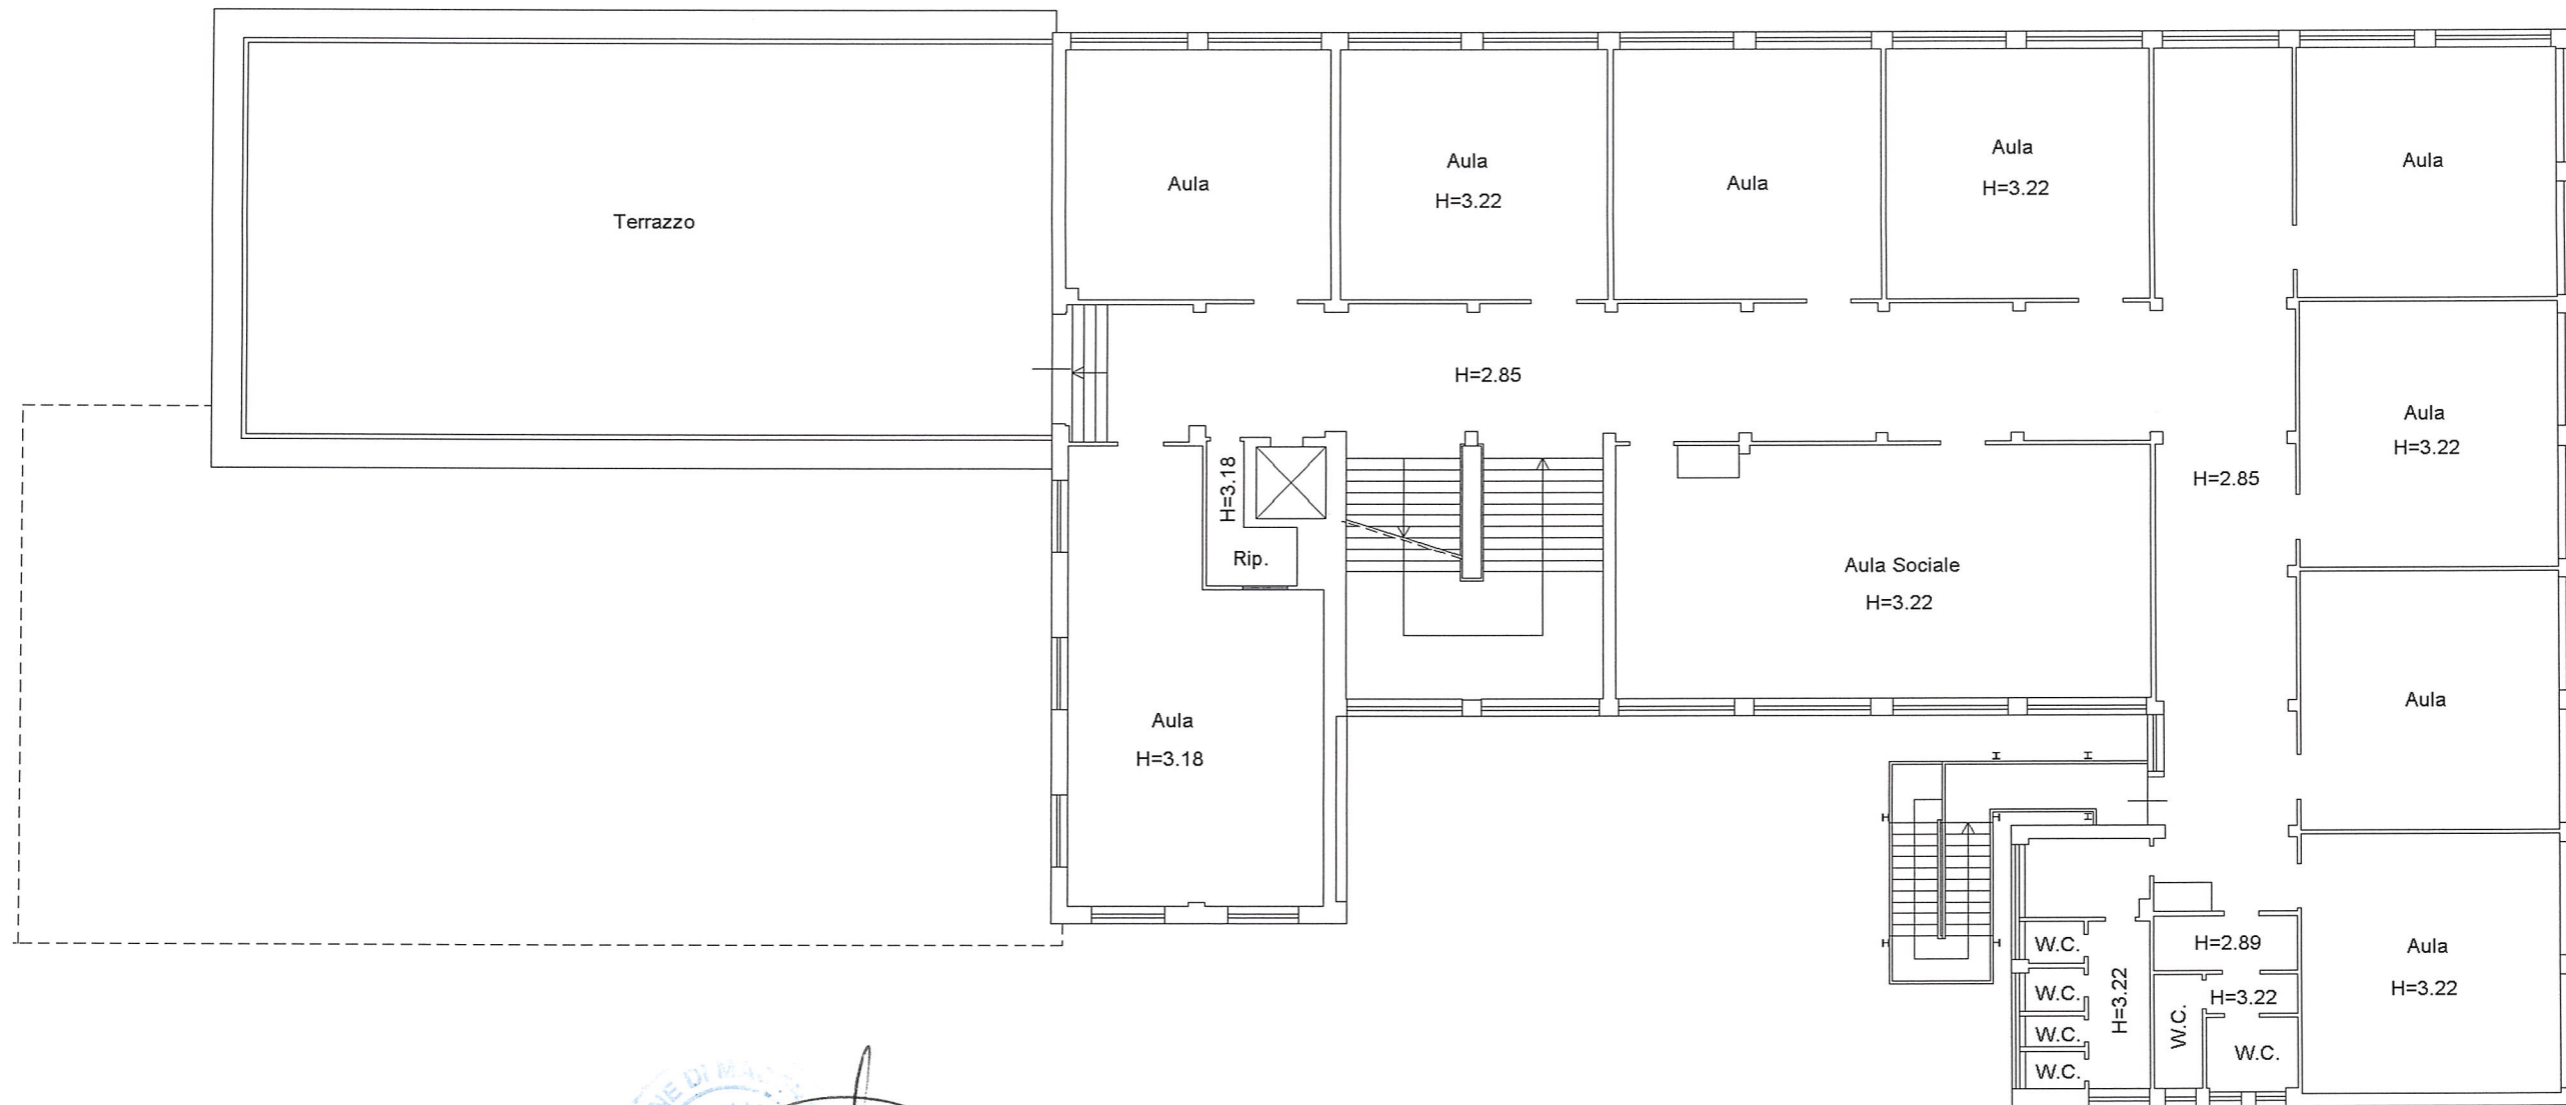

Servizio Servizi Tecnici
 il Dirigente
 Ing. *Tristano Luchetti*



Data: 11/01/2017 - n. 4
 Totale schede: 6 - n. 1175591 - Richiedente: PGNSBN60H47E783T
 Ultima planimetria in atti - Formato di acquisizione: A3(297x420) - Formato stampa richiesto: A3(297x420)

Data: 11/01/2017 - n. 1175591 - Richiedente: PGNSBN60H47E783T

Agenzia del Territorio
CATASTO FABBRICATI
Ufficio provinciale di
Macerata

Dichiarazione protocollo n. MC0013457 del 29/01/2010

Planimetria di u.i.u. in Comune di Macerata

Via Carlo Giuliozzi

civ. 10

Identificativi Catastali:

Sezione:

Foglio: 65

Particella: 819

Subalterno:


Compilata da:
Fagnoli Paolo

Iscritto all'albo:
Geometri

Prov. Fermo

N. 671

P. 4

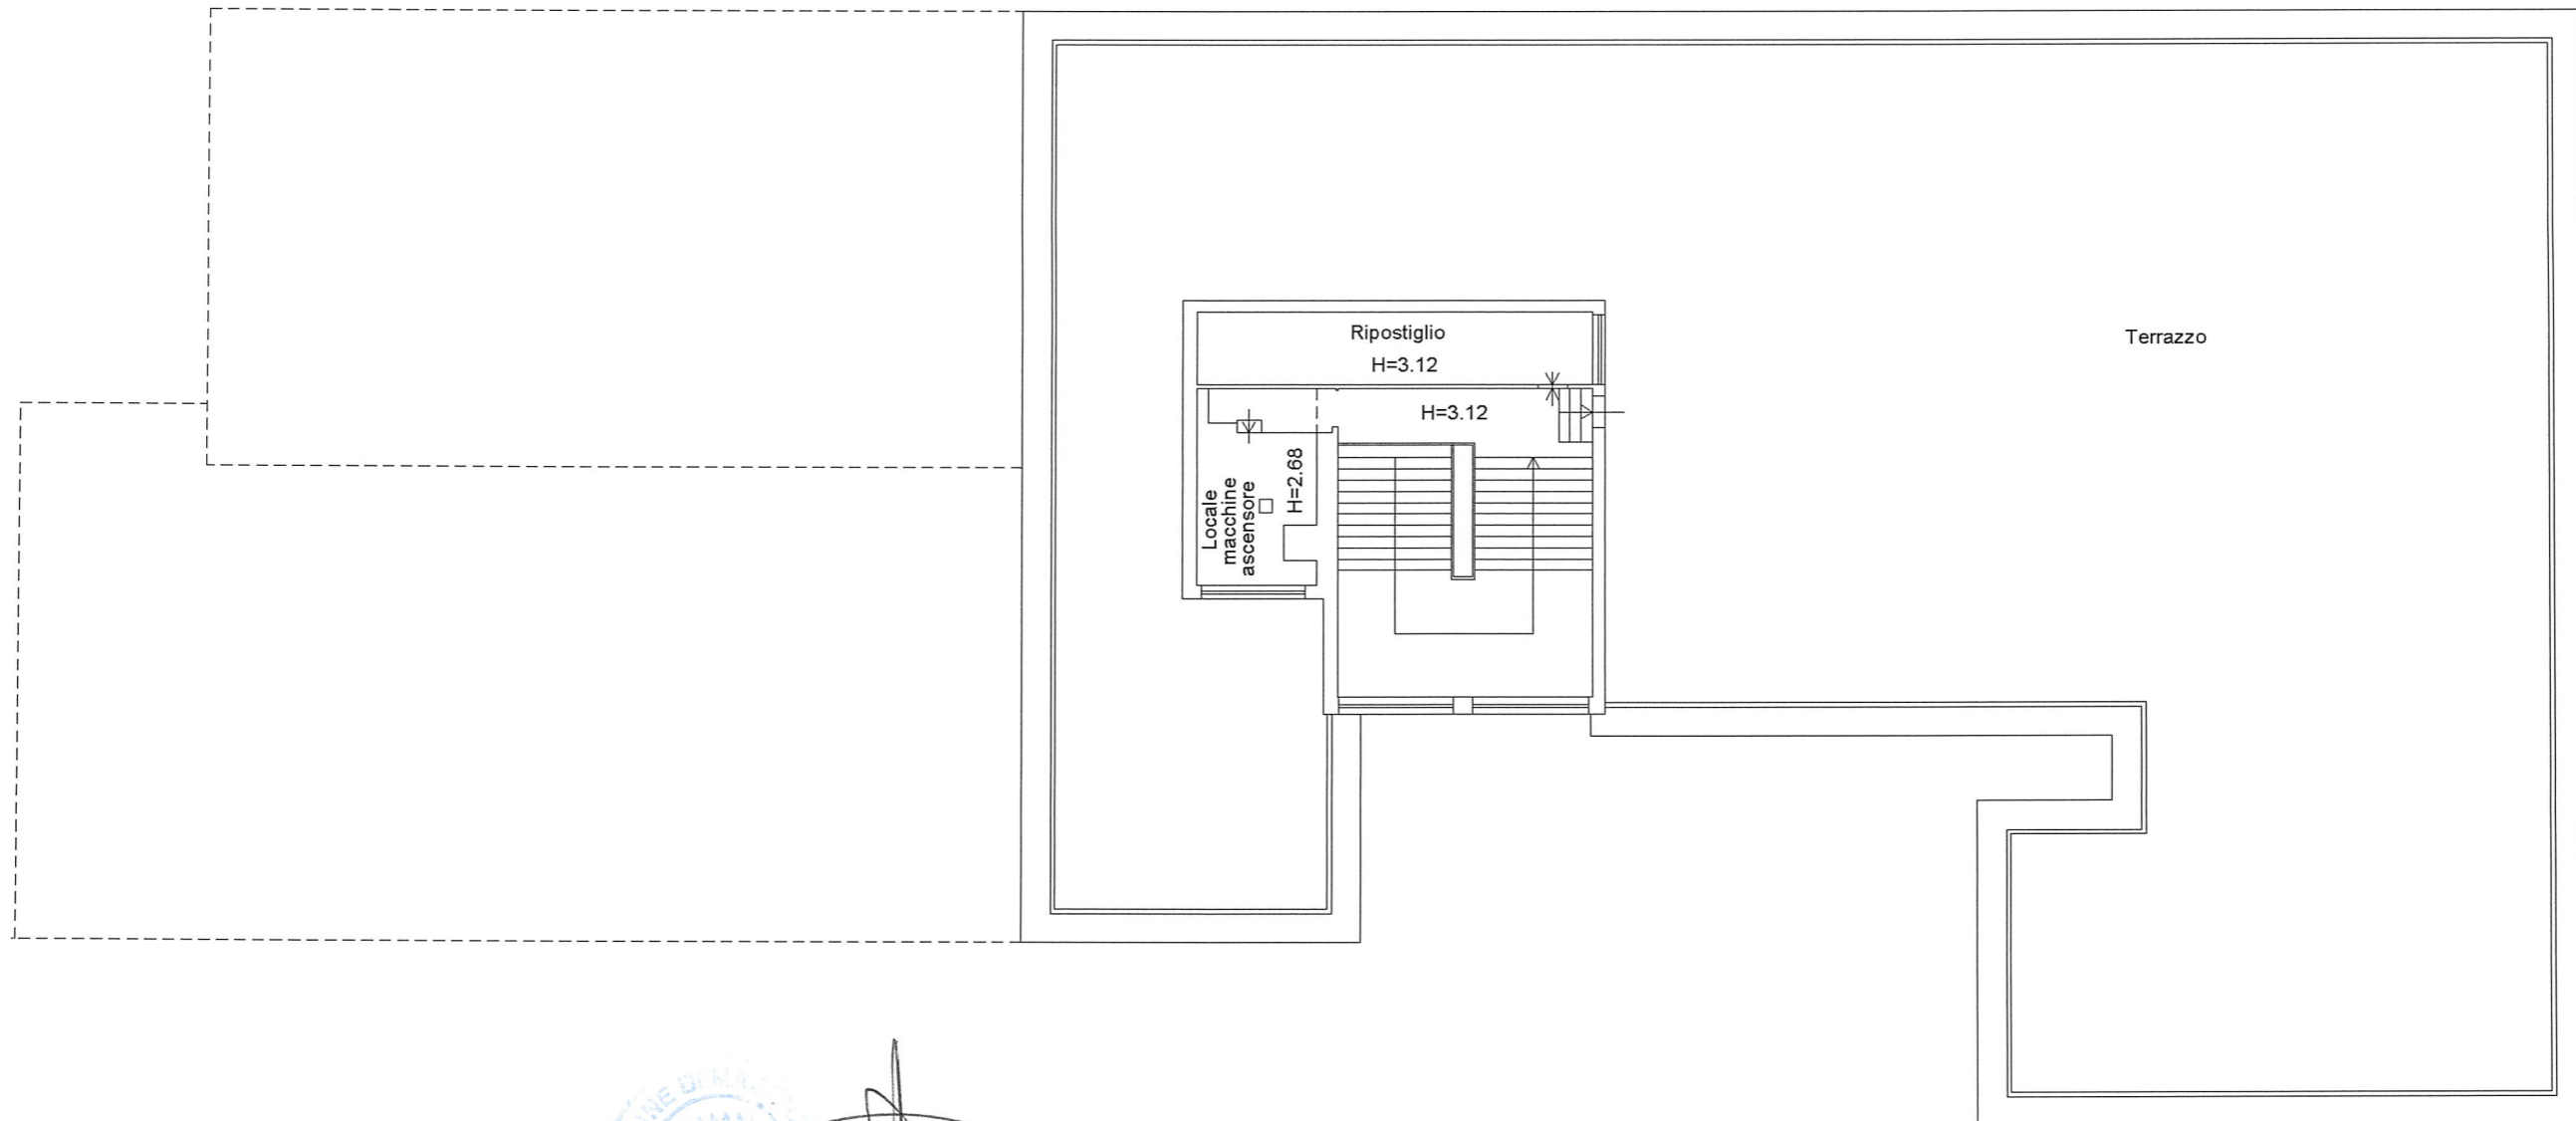

Servizio Servizi Tecnici
Il Dirigente
Ing. *Tristano Luchetti*



Data: 11/01/2017 - n. 1175591 - Richiedente: PGNSBN60H47E783T
Totale schede: 6 - Formato di acquisizione: A3(297x420) - Formato stampa richiesto: A3(297x420)
Ultima planimetria in atti

p. 5

Scala 1: 200