

MODULARIO
7. - Cat. S. T. - 315



MINISTERO DELLE FINANZE
DIREZIONE GENERALE DEL CATASTO E DEI SERVIZI TECNICI ERARIALI

MOD. B (Nuovo Catasto Edilizio Urbano)

Lire
20


200 NUOVO CATASTO EDILIZIO URBANO

(R. DECRETO-LEGGE 13 APRILE 1959, N. 652)

Planimetria dell'immobile situato nel Comune di MONCALIERI Via S. G. BOSCO 14

Ditta Società per Azioni "SANGONE-PO"

Allegata alla dichiarazione presentata all'Ufficio Tecnico Erariale di TORINO 89519

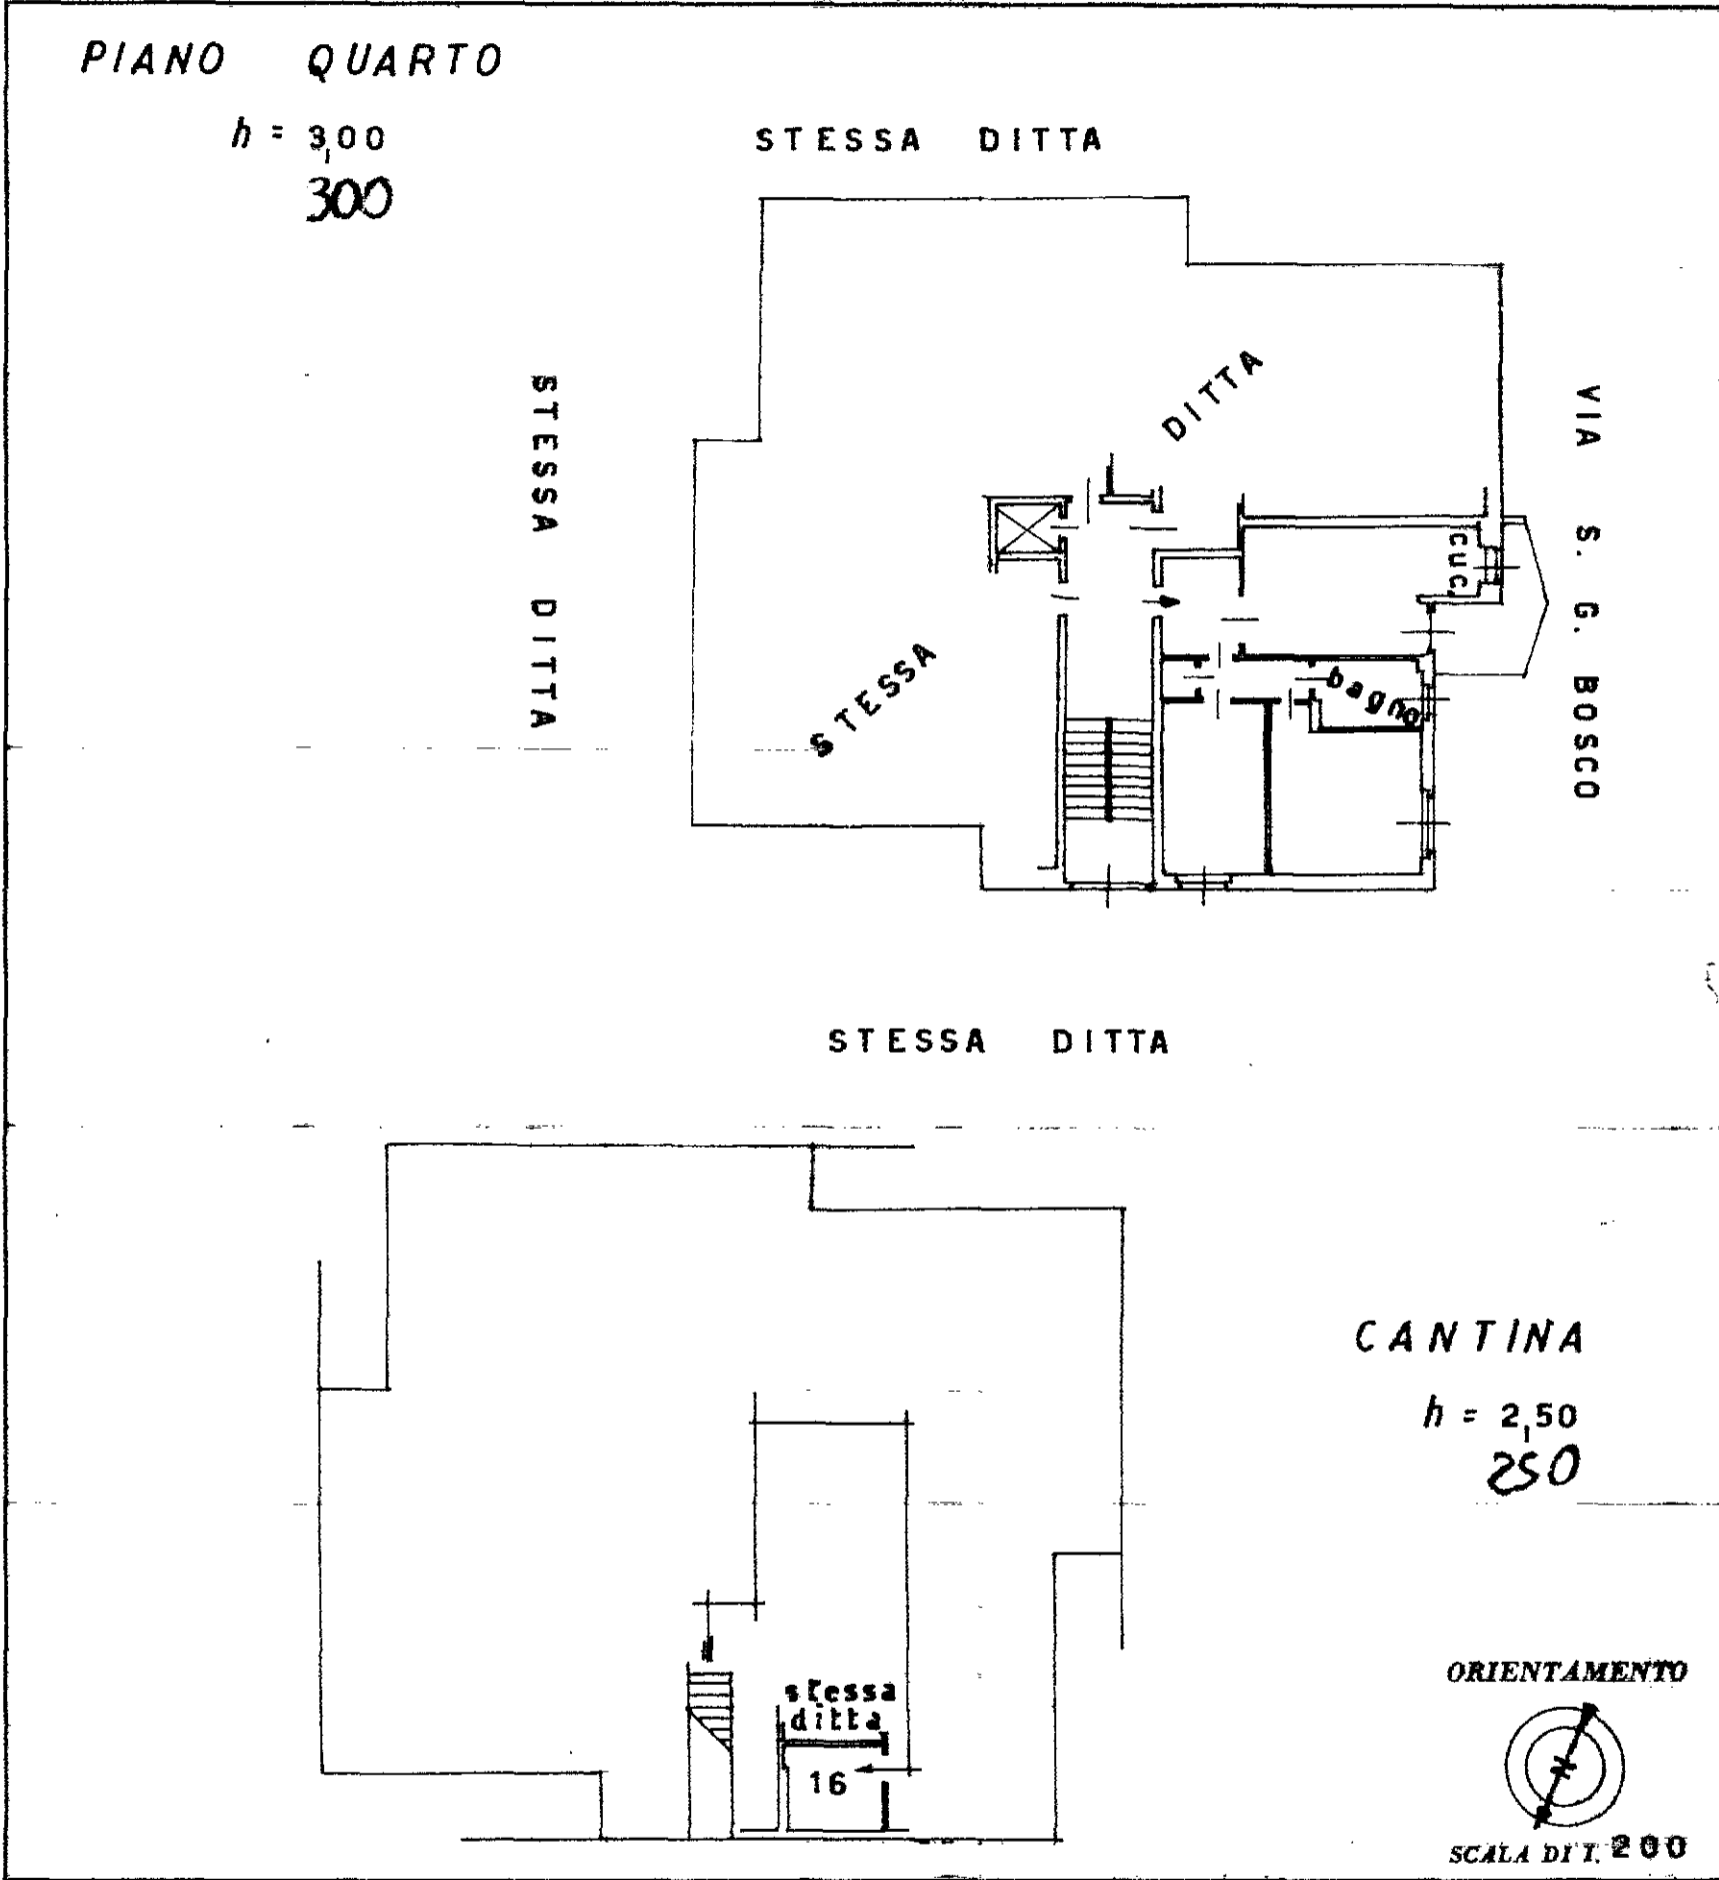

SPAZIO RISERVATO PER LE ANNOTAZIONI D'UFFICIO

DATA
PROT. N°

28 OTT. 10¹

3165

Compilata dal ING. BOSIO FRANCESCO
(Titolo, nome e cognome del tecnico)
Iscritto all'Albo de INGEGNERI
della Provincia di TORINO

DATA 1

Firma: Bosio Francesco

ISTITUTO POLIGRAFICO DELLO STATO