


**Agenzia delle Entrate  
CATASTO FABBRICATI  
Ufficio Provinciale di  
Terni**

Dichiarazione protocollo n. TR0016801 del 14/03/2022	
Comune di Terni	
Via Sibilla Aleramo	civ. 6
Identificativi Catastali:	Compilata da: Audero Lorenzo
Sezione:	Iscritto all'albo: Architetti
Foglio: 137	Prov. Cuneo
Particella: 97	N. 1817
Subalterno: 104	

Planimetria
Scheda n. 1      Scala 1:200

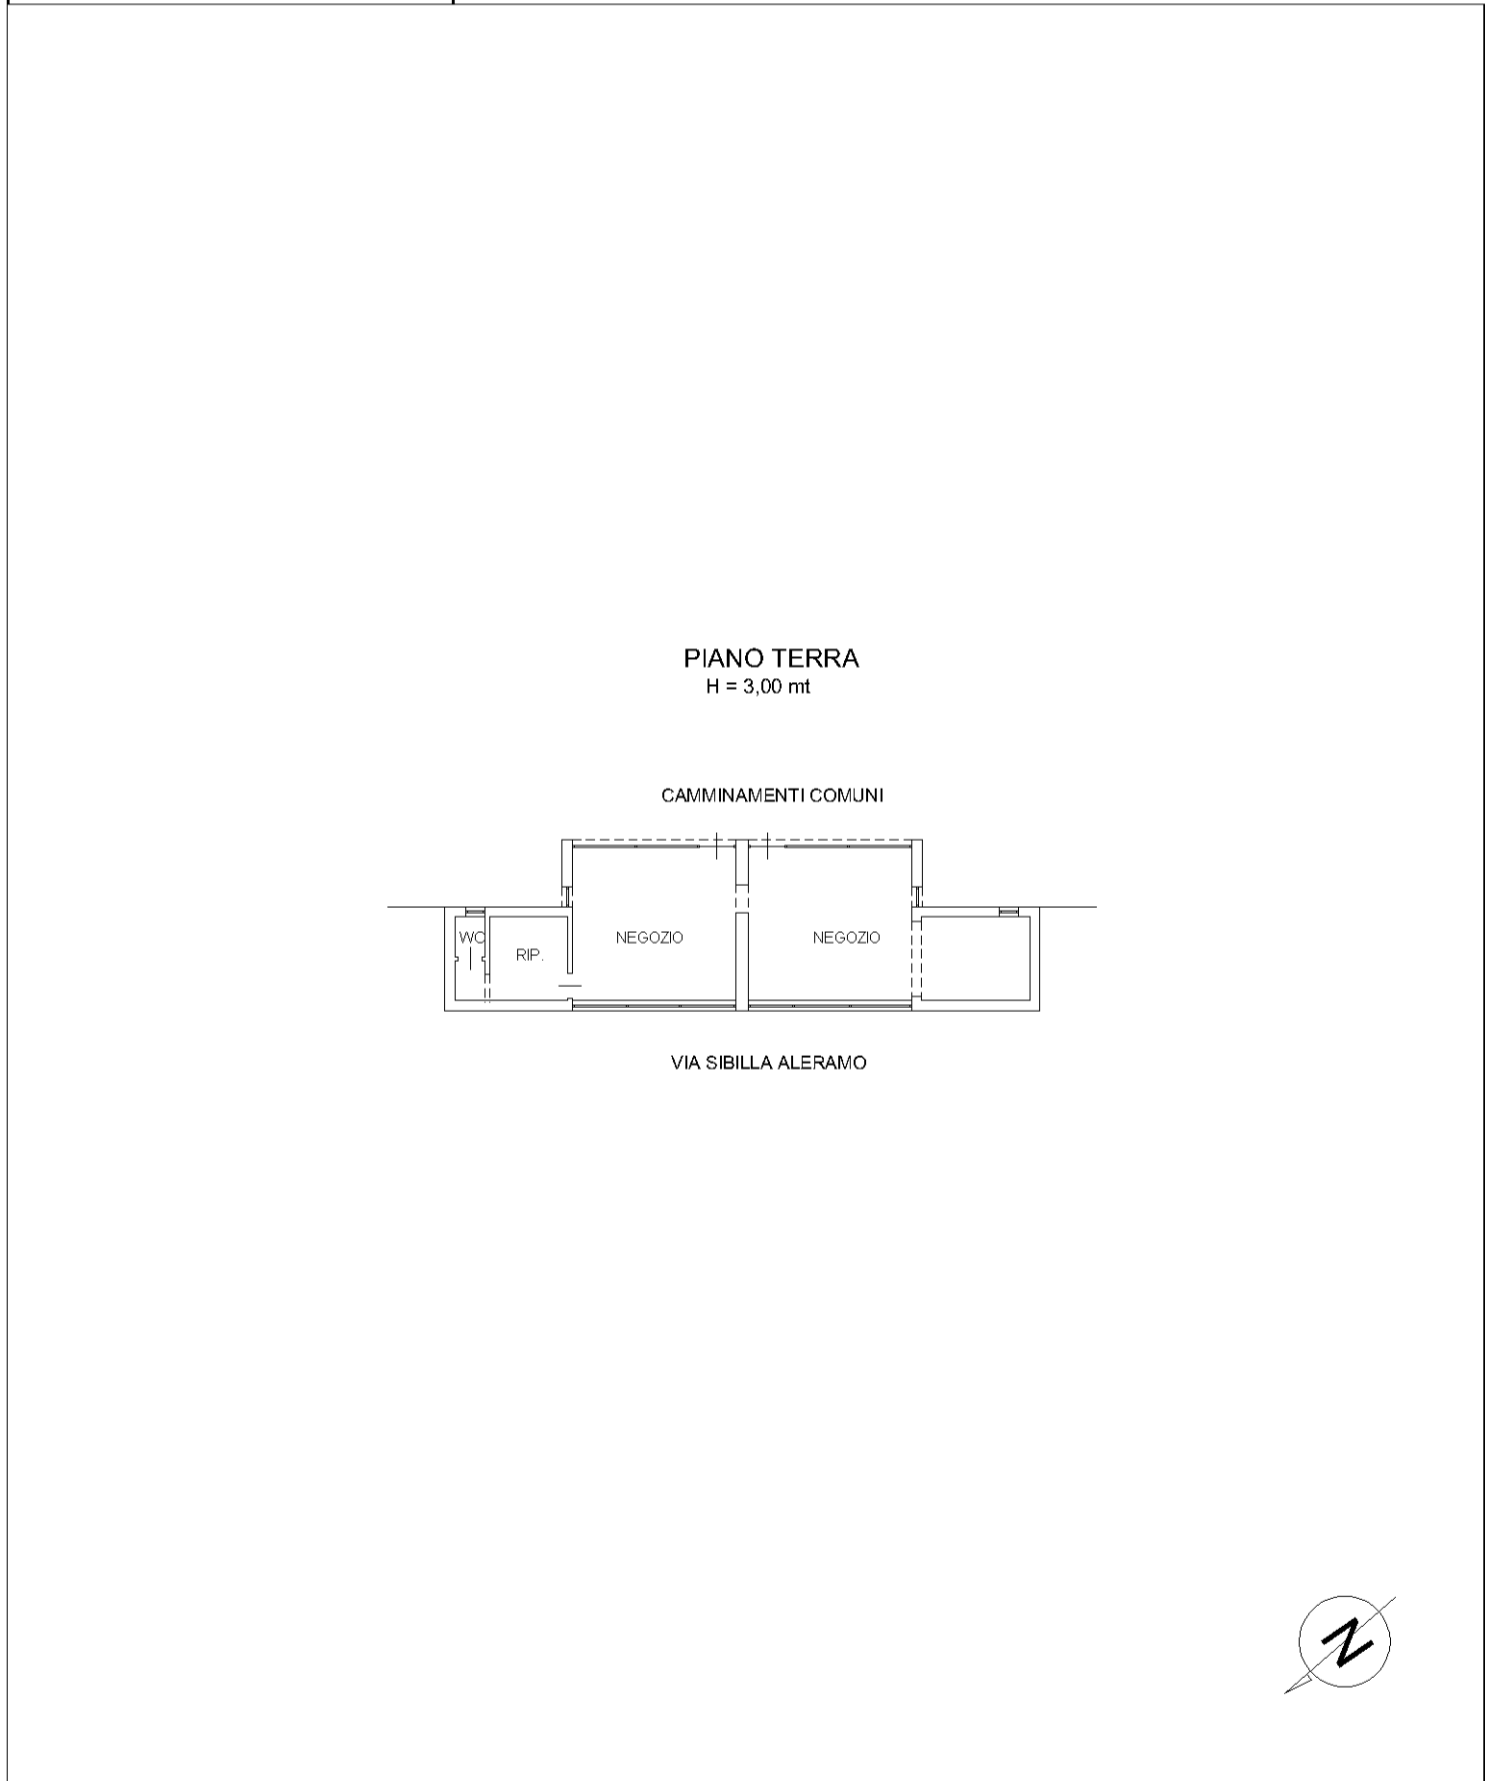

invar 01

Catasto dei Fabbricati - Situazione al 14/07/2022 - Comune di TERNI(L117) - < Foglio 137 - Particella 97 - Subalterno 104 >  
VIA SIBILLA ALERAMO n. 6 Piano T