


**Agenzia del Territorio  
CATASTO FABBRICATI  
Ufficio Provinciale di  
Roma**

Dichiarazione protocollo n. <b>RM0076287</b> del <b>18/01/2008</b>	
Planimetria di u.i.u. in Comune di Roma	
Via Francesco De Sanctis Int. 6-7-8 <span style="float: right;">civ. 9</span>	
Identificativi Catastali:	Compilata da: Patrizi Claudio
Sezione:	Iscritto all'albo: Geometra Dipendente Pubblico
Foglio: 402	Prov. <span style="float: right;">N.</span>
Particella: 34	
Subalterno: 520	

Scheda n. 1      Scala 1:200

**UFFICIO  
PIANO SECONDO  
H = 3,00 m**

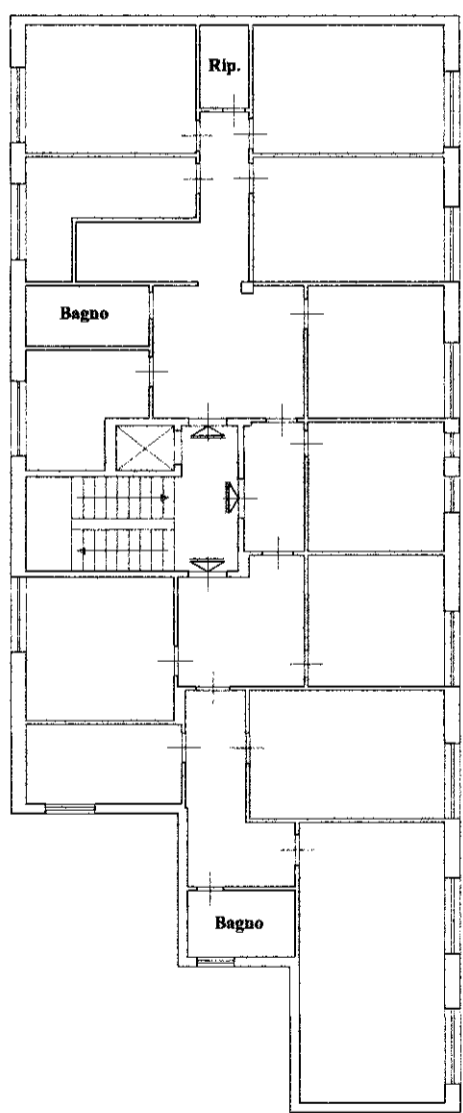

inbau 01


Catasto dei Fabbricati - Situazione al 12/01/2018 - Comune di ROMA (H501) - < Foglio: 402 - Particella: 34 - Subalterno: 520 >  
VIA FRANCESCO DE SANCTIS n. 9 piano: 2;

**Agenzia del Territorio  
CATASTO FABBRICATI  
Ufficio Provinciale di  
Roma**

Dichiarazione protocollo n. <b>RM0076287</b> del <b>18/01/2008</b>	
Planimetria di u.i.u. in Comune di Roma	
Via Francesco De Sanctis Int. 9-10-11 <span style="float: right;">civ. 9</span>	
Identificativi Catastali:	Compilata da: Patrizi Claudio
Sezione:	Iscritto all'albo: Geometra Dipendente Pubblico
Foglio: 402	Prov. <span style="float: right;">N.</span>
Particella: 34	
Subalterno: 521	

Scheda n. 1      Scala 1:200

**UFFICIO  
PIANO TERZO  
H = 3,00 m**

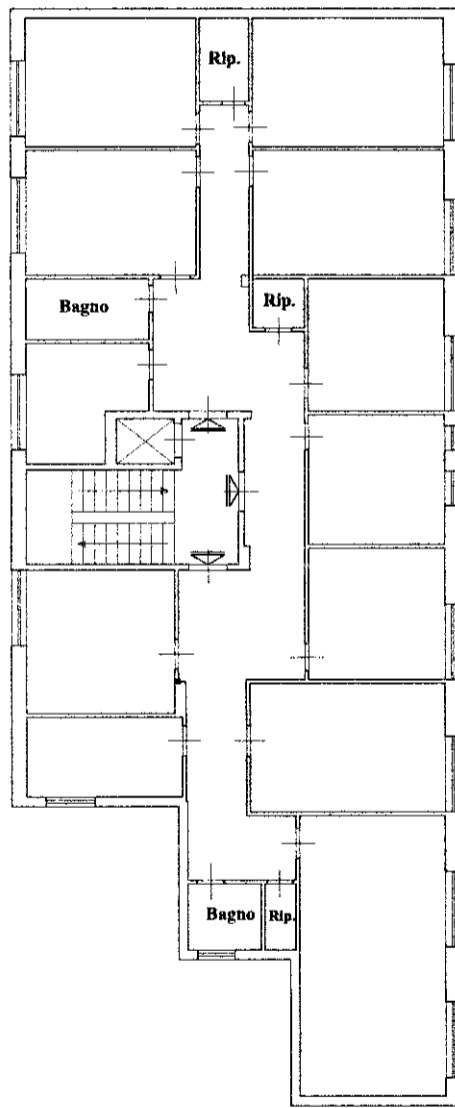

mapa 01

Catasto dei Fabbricati - Situazione al 12/01/2018 - Comune di ROMA (H501) - < Foglio: 402 - Particella: 34 - Subalterno: 521 >  
VIA FRANCESCO DE SANCTIS n. 9 piano: 3;