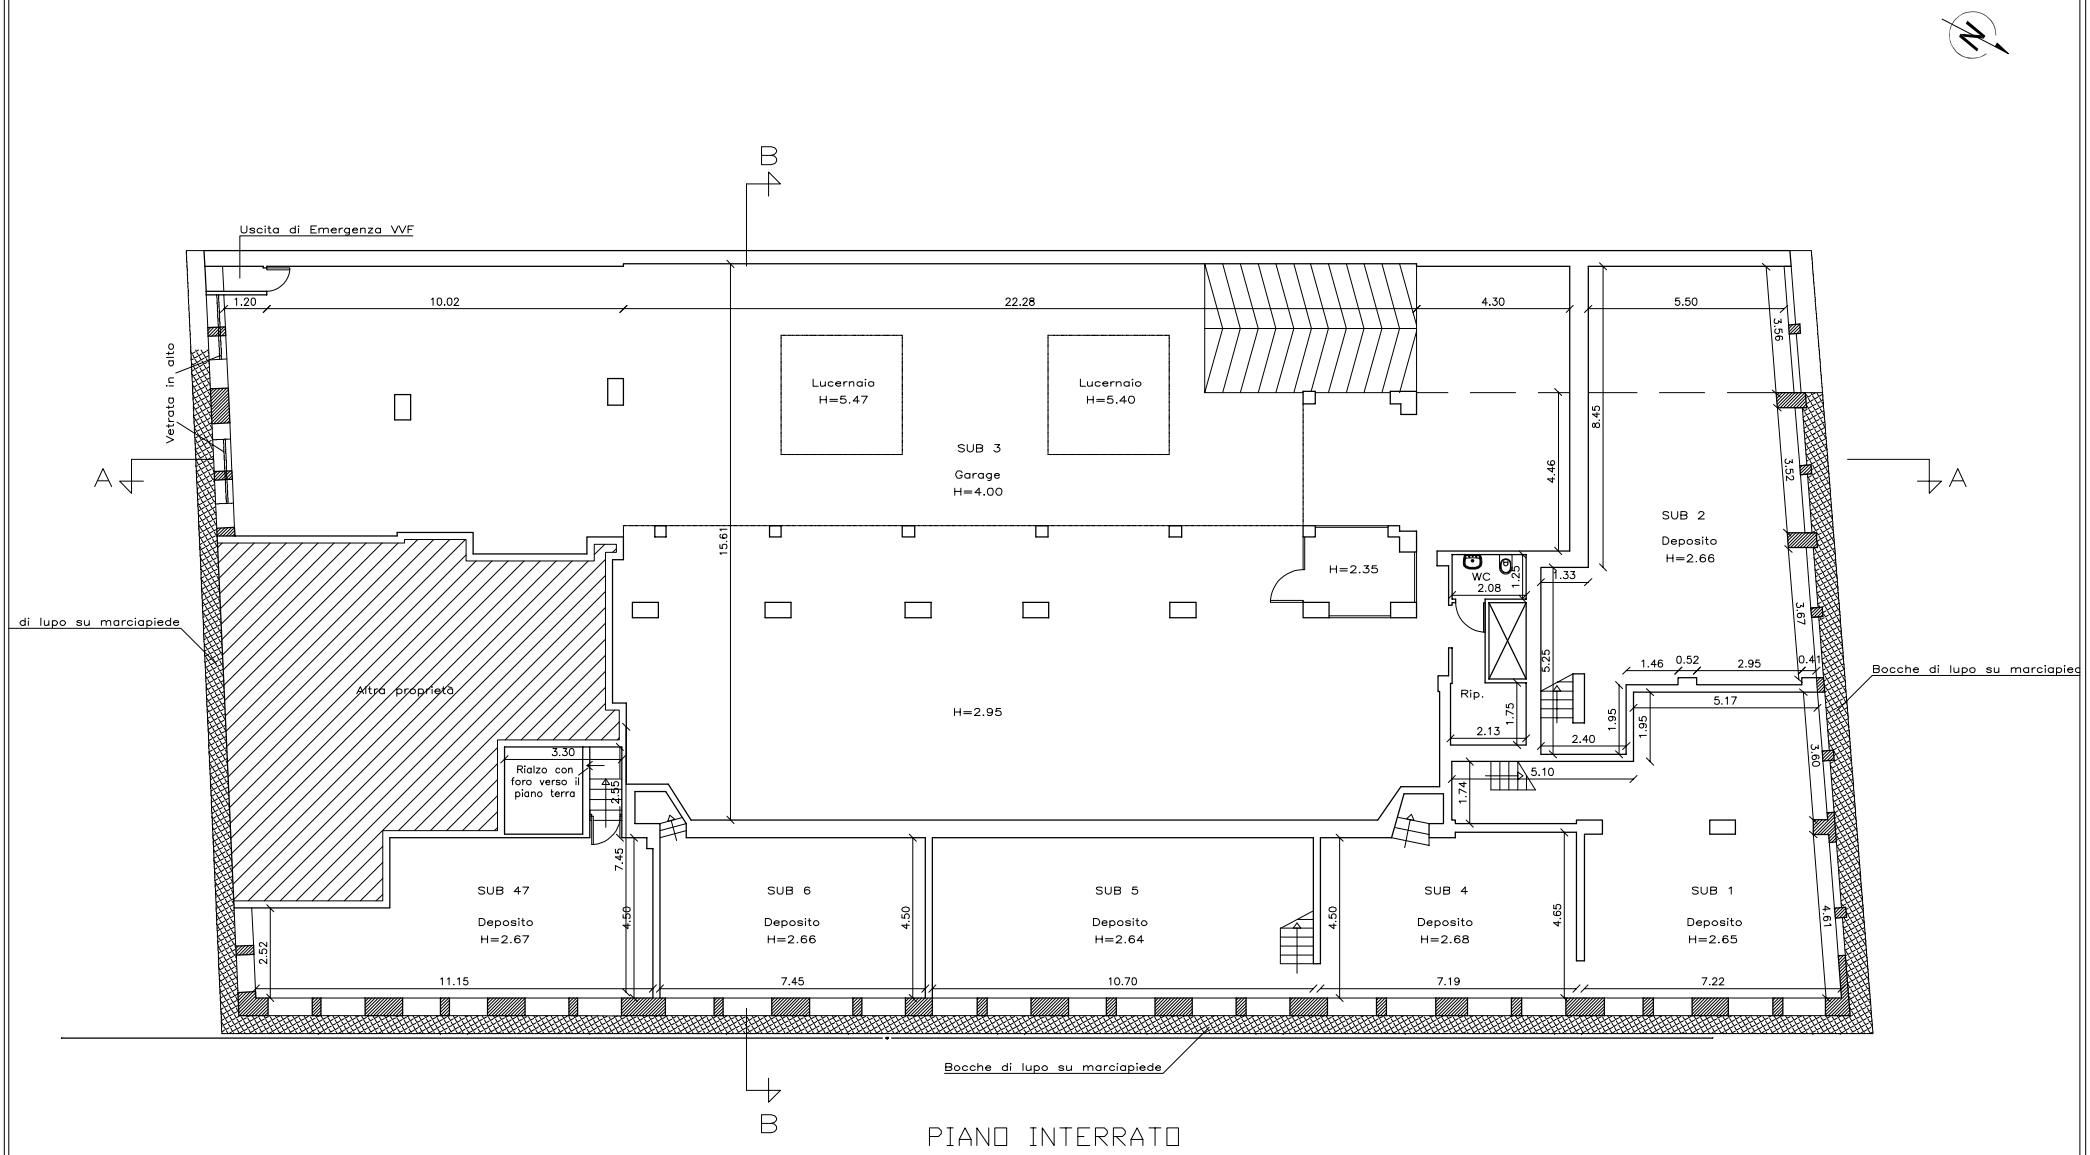

PIANO INTERRATO

0 1 2 3 4 5 10
m

DATA RILIEVO	DATA STESURA	
10/06/20	25/06/20	Aree Comuni Coperte
REV. 00	DATA REV. --/--/--	Aree Comuni Scoperte
		Cavedi Tecnici
Stato di Fatto		Unità Immobiliari
		Unità Immobiliari Scoperte

A B C O TEAM

BRINDISI (BR) - Viale Risorgimento

Cod. Ed. 1015

Piano Interrato

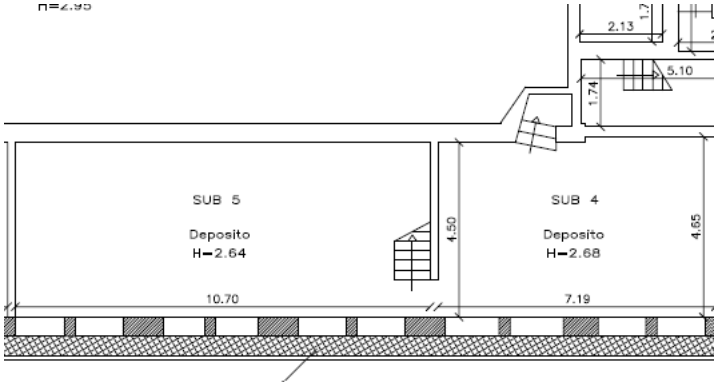
H=2.95
2.13
1.7
5.10
1.74
SUB 5
Deposito
H=2.64
4.50
SUB 4
Deposito
H=2.68
4.65
10.70
7.19

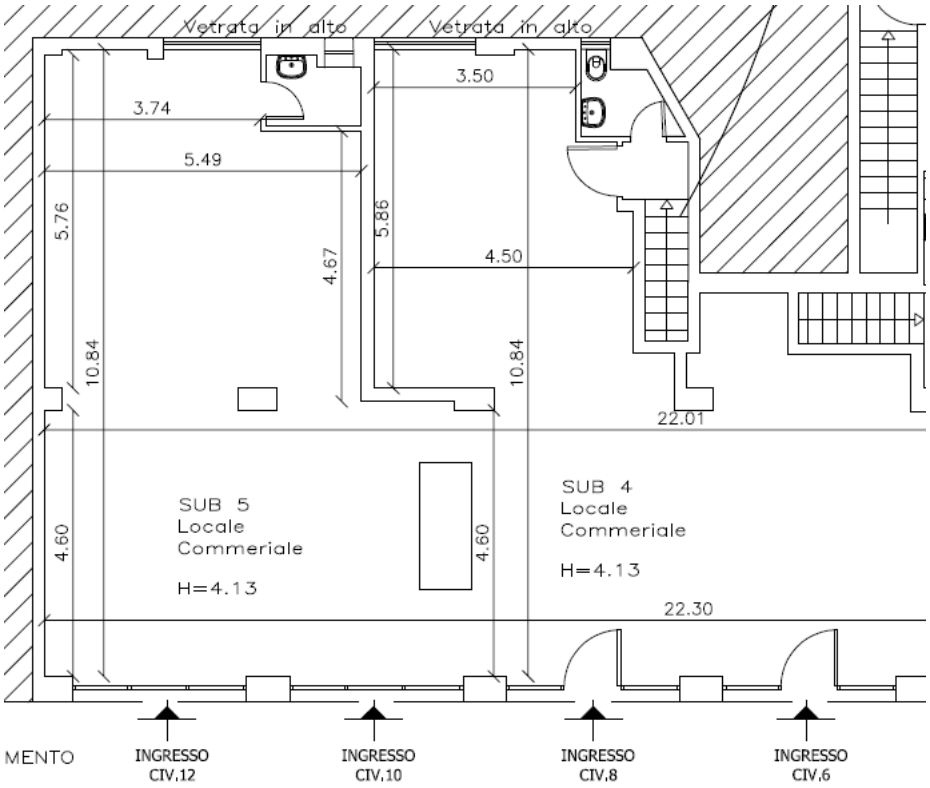
Vetrata in alto
Vetrata in alto
3.74
5.49
3.50
5.76
5.86
4.67
4.50
10.84
10.84
22.01
SUB 5
Locale
Commeriale
H=4.13
4.60
4.60
SUB 4
Locale
Commeriale
H=4.13
22.30
MENTO
INGRESSO
CIV.12
INGRESSO
CIV.10
INGRESSO
CIV.8
INGRESSO
CIV.6